

區域 ZONA 澳門 Macau 建議書編號 PROPOSTA N.º 0457/DPU/2023 檔案編號 PROCESSO N.º 2008A078

位置 LOCALIZAÇÃO 沙梨頭海邊街179號

Rua da Ribeira do Patane n° 179

土地工務局
DSSCU

未有詳細規劃地區的規劃條件圖
PLANTA DE CONDIÇÕES URBANÍSTICAS DE

ZONA DO TERRITÓRIO NÃO ABRANGIDA POR PLANO DE PORMENOR

第12/2013號法律
Lei n.º12/2013


土地工務局代副局長
SUBDIRECTOR SUBST.º DA DSSCU Johnson 22/08/2023

規劃條件 CONDIÇÕES URBANÍSTICAS 1/3

草案
PROJECTO

基本圖由地圖繪製暨地籍局提供
CARTOGRAFIA BASE FORNECIDA PELA D.S.C.C.

比例 ESCALA 1:1000

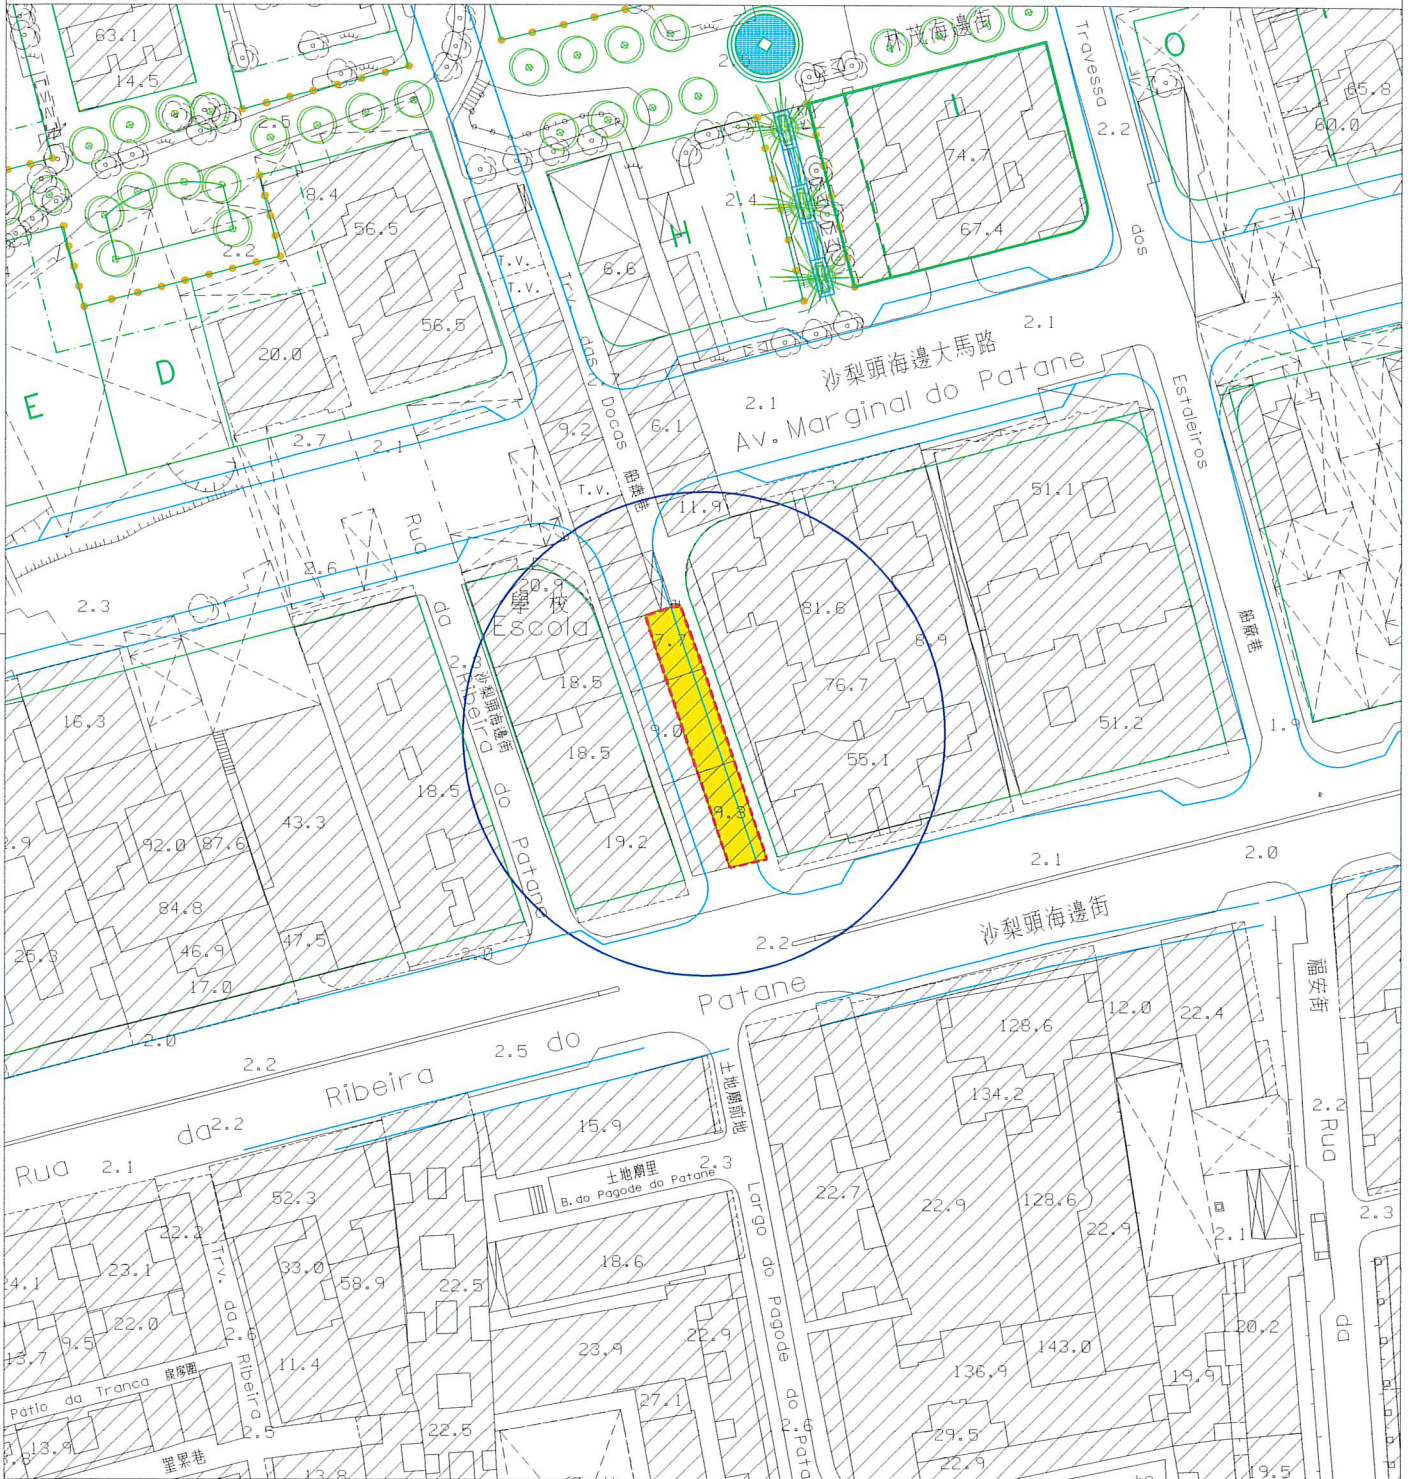

圖例:
LEGENDA: - - - 原有地界 Limite actual do terreno
—— 計劃之公共街道 Via pública projectada



區域 ZONA 澳門 Macau 建議書編號 PROPOSTA N.º 0457/DPU/2023 檔案編號 PROCESSO N.º 2008A078

位 置 LOCALIZAÇÃO 沙梨頭海邊街 179 號
Rua da Ribeira do Patane nº 179

土地工務局代副局長
SUBDIRECTOR SUBST.º DA DSSCU Johnson 22/08/2023

規劃條件 CONDIÇÕES URBANÍSTICAS 2/3

土地工務局
DSSCU

未有詳細規劃地區的規劃條件圖
PLANTA DE CONDIÇÕES URBANÍSTICAS
DE
ZONA DO TERRITÓRIO NÃO ABRANGIDA
POR PLANO DE PORMENOR

第 12/2013 號法律
Lei n.º 12/2013

草 案
PROJECTO

用途：道路用地。

Finalidade : Solos para rodovias.

圖例：LEGENDA：




此部分土地用作公共街道用途,應被騰空及歸入國有公產土地。

Parcela de terreno destinada a via pública, devendo para o efeito ser desocupada e integrada no domínio público do Estado.

Johnson 22/08/2023

規劃條件 CONDIÇÕES URBANÍSTICAS 3/3

草 案
PROJECTO

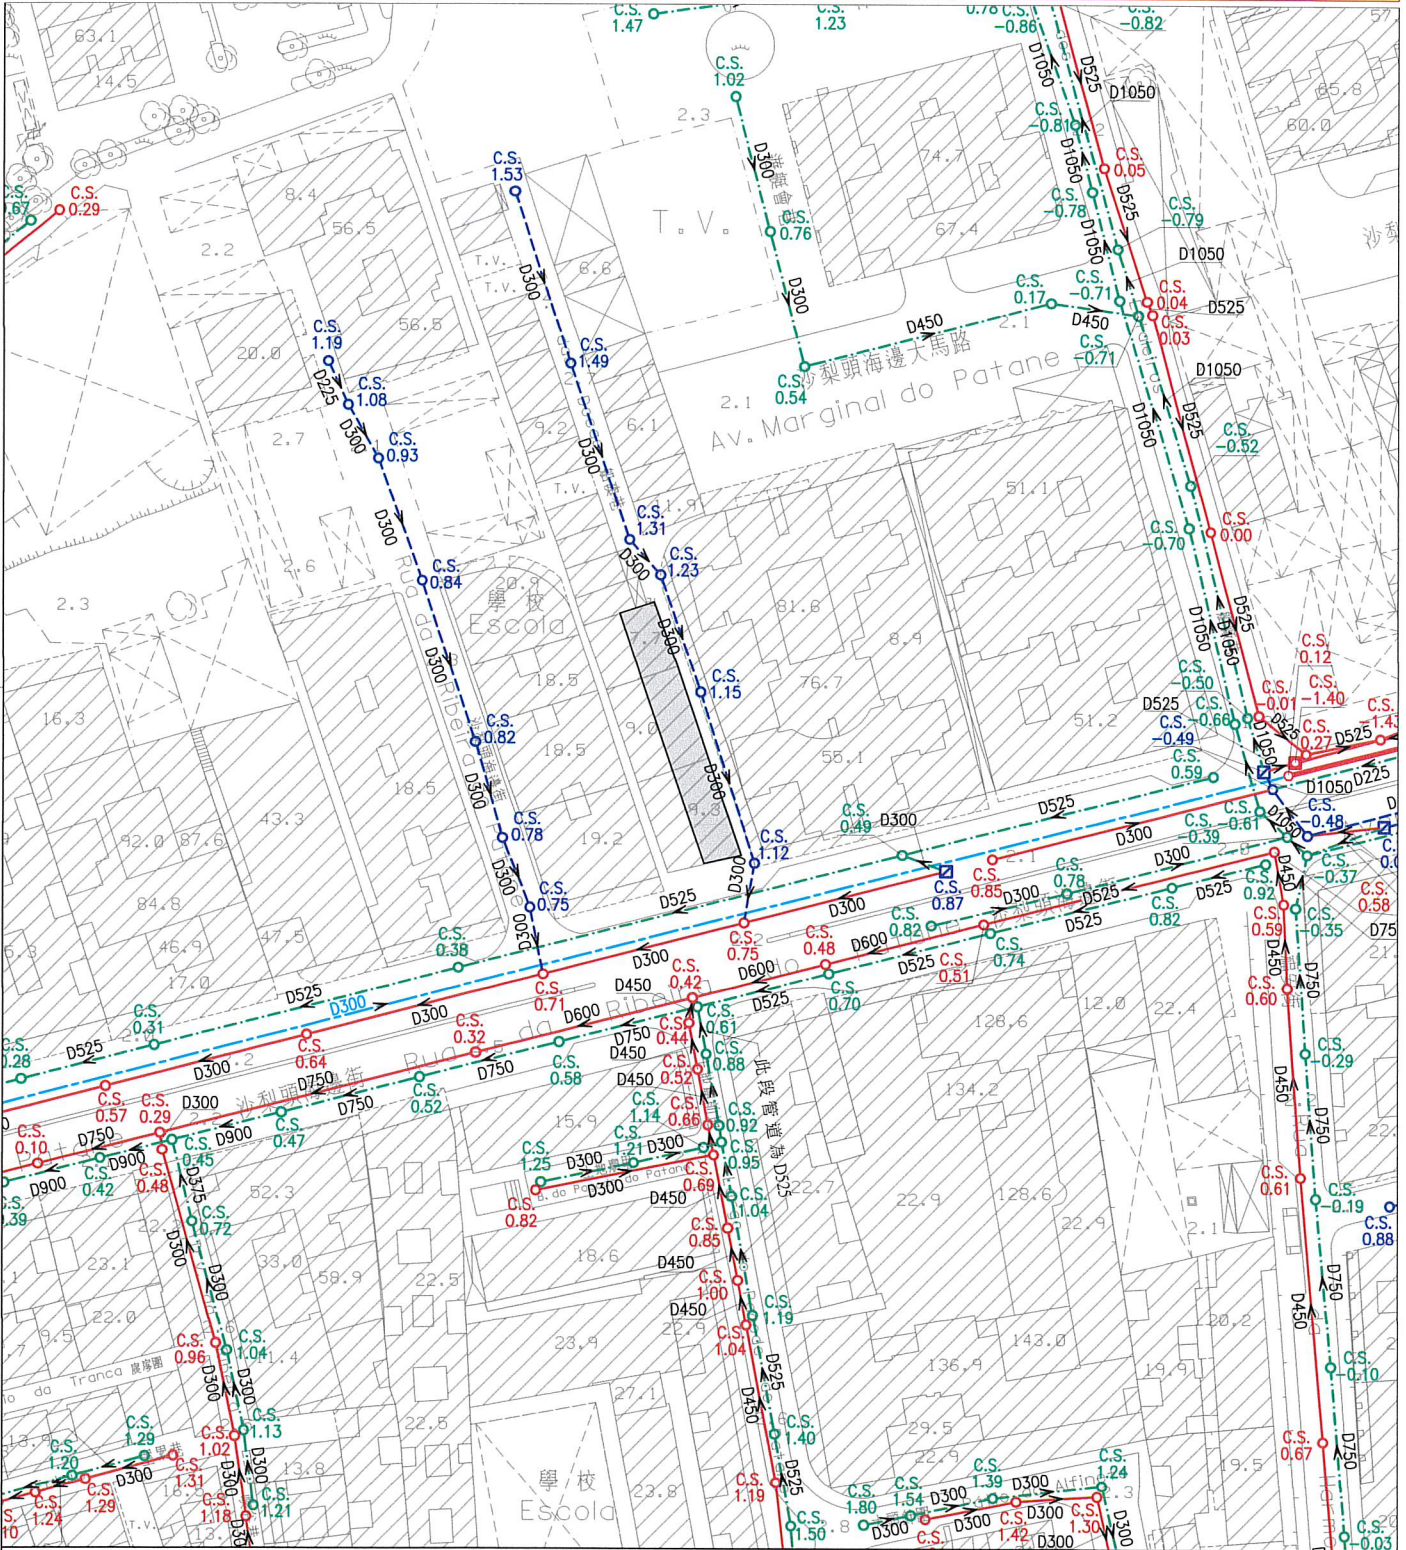

註：發出之記錄圖僅供參考，申請者應作實地核實。

Nota: O cadastro emitido é só para referência, o requerente tem responsabilidade de verificar no local.

比例 Escala: 1 : 1000

圖 例		雨水溝、涵箱 CALEIRA, BOX CULVERT		合流下水道 COLECTOR UNITÁRIO		雨水放流管 EMISSARIO PLUVIAL		泵房 ESTAÇÃO ELEVATÓRIA
		家庭下水道 COLECTOR DOMÉSTICO		抽升導管 CONDUTA ELEVATÓRIA		雨水下水道 COLECTOR PLUVIAL		漩渦井 CÂMARA DE VÓRTICE
		雨水下水道 COLECTOR PLUVIAL		放流管 EMISSARIO		分流井 CÂMARA DE DESCARREGADOR		沙井 CAIXA DE VISITA
								C.S. 沙井底標高 COTA DA SOLEIRA