

區域 ZONA 澳門 Macau 建議書編號 PROPOSTA N.º 0574/DPU/2022 檔案編號 PROCESSO N.º 2014A010

位 置 LOCALIZAÇÃO 美麗街16-16A號

Rua Formosa n.ºs 16-16A

土地工務局副局長 SUBDIRECTOR DA DSSCU

Handwritten signature and date: 10/2/2023

規劃條件 CONDIÇÕES URBANÍSTICAS 1/3

土地工務局 DSSCU


未有詳細規劃地區的規劃條件圖 PLANTA DE CONDIÇÕES URBANÍSTICAS DE ZONA DO TERRITÓRIO NÃO ABRANGIDA POR PLANO DE PORMENOR

第12/2013號法律 Lei n.º12/2013

草 案 PROJECTO

基本圖由地圖繪製暨地籍局提供 CARTOGRAFIA BASE FORNECIDA PELA D.S.C.C.

比例 ESCALA 1:1000

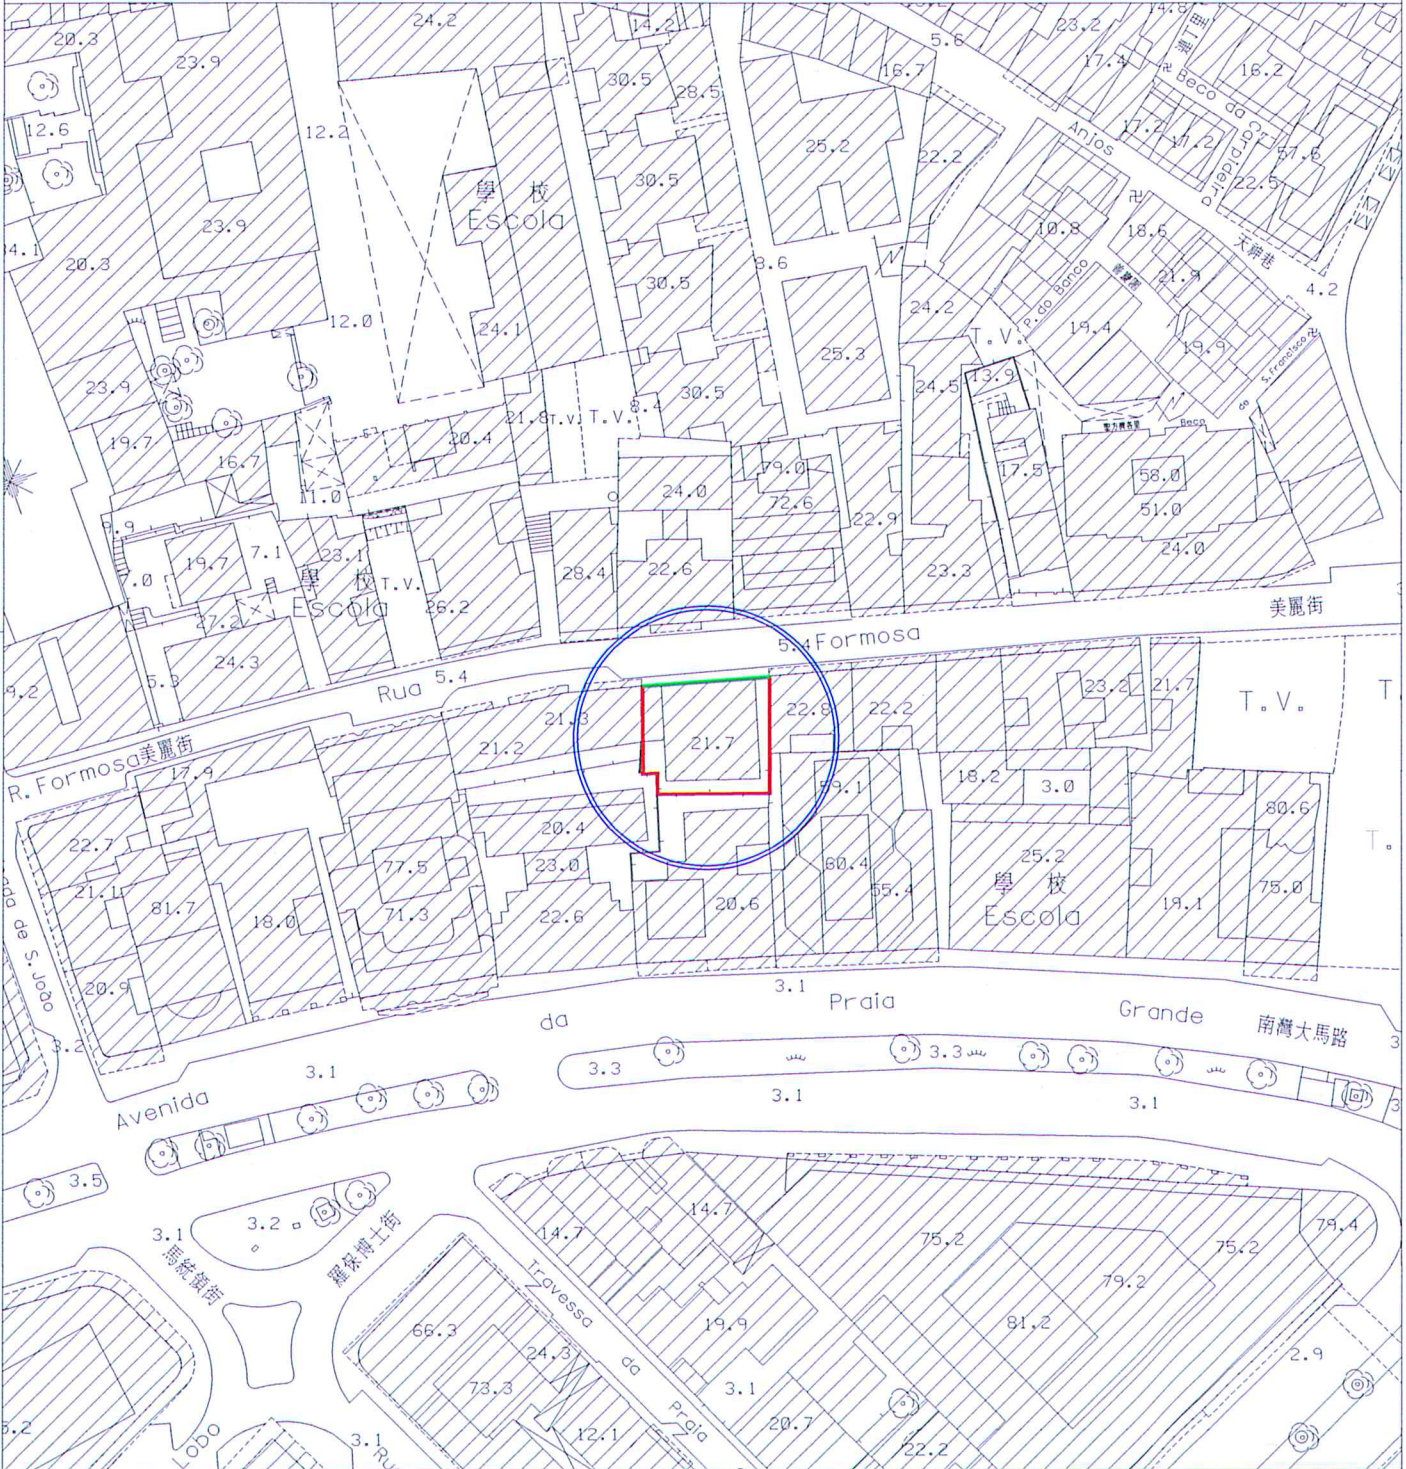

圖例: LEGENDA: 街道準線 Alinhamento 將來地界 Limite futuro do terreno



區域 ZONA 澳門 Macau 建議書編號 PROPOSTA N.º 0574/DPU/2022 檔案編號 PROCESSO N.º 2014A010

位 置 LOCALIZAÇÃO 美麗街 16-16A 號

Rua Formosa n.ºs 16-16A

土地工務局副局長
SUBDIRECTOR DA DSSCU

slab 10/2/2023

規劃條件 CONDIÇÕES URBANÍSTICAS 2/3

土地工務局
DSSCU

未有詳細規劃地區的規劃條件圖
PLANTA DE CONDIÇÕES URBANÍSTICAS
DE
ZONA DO TERRITÓRIO NÃO ABRANGIDA
POR PLANO DE PORMENOR

第12/2013號法律
Lei n.º12/2013

草 案
PROJECTO

根據2008年4月11日第83/2008號行政長官批示，
此地段已歸入東望洋燈塔周邊區域之保護區內
Este terreno insere-se na zona de imediações do Farol da Guia aprovadas por despacho do
Chefe do Executivo n.º 83/2008, de 11 de Abril de 2008

用途：C1類商業用地/C2類商業用地。

Finalidades : Solos de uso comercial C1/ Solos de uso comercial C2.

用以計算樓宇高度、垂直佔用空間和凸出物之街寬見下表：

街名	樓宇高度	垂直佔用空間	凸出物
美麗街	8.0米	8.0米	8.0米

Para efeitos de cálculo da altura do edifício, da área em ocupação vertical e da saliência, a largura da via são as seguintes:

Nome da via	Altura do edifício	A área em ocupação vertical	Saliência
Rua Formosa	8,0 m	8,0 m	8,0 m

樓宇最大許可高度：20.5米。

Altura máxima permitida do edifício: 20,5m.

最大許可地積比率：無限制。

Índice de utilização do solo máximo permitido: Sem restrições.

最大許可覆蓋率：無限制。

Índice de ocupação do solo máximo permitido: Sem restrições.

必須預留位置安裝冷氣機，用以解決冷氣機去水問題（倘在臨街立面上，則須作遮擋裝飾）。

Deverá prever soluções para instalação de aparelhos de ar condicionado por forma a evitar a projecção directa na via pública de água resultante do seu funcionamento (além disso, os aparelhos supramencionados deverão, caso estiverem instalados nas fachadas de edifício, ser cobertos com elementos decorativos).


遵守澳門特別行政區現行之一切建築條例與法規，包括由土地工務局發出之行政指引。

Cumprimento da legislação geral e específica aplicável na RAEM, bem como as restantes normas reguladoras da construção, incluindo as circulares da DSSCU.

lab 10 / 2 / 2023

規劃條件 CONDIÇÕES URBANÍSTICAS 3/3

草案 PROJECTO

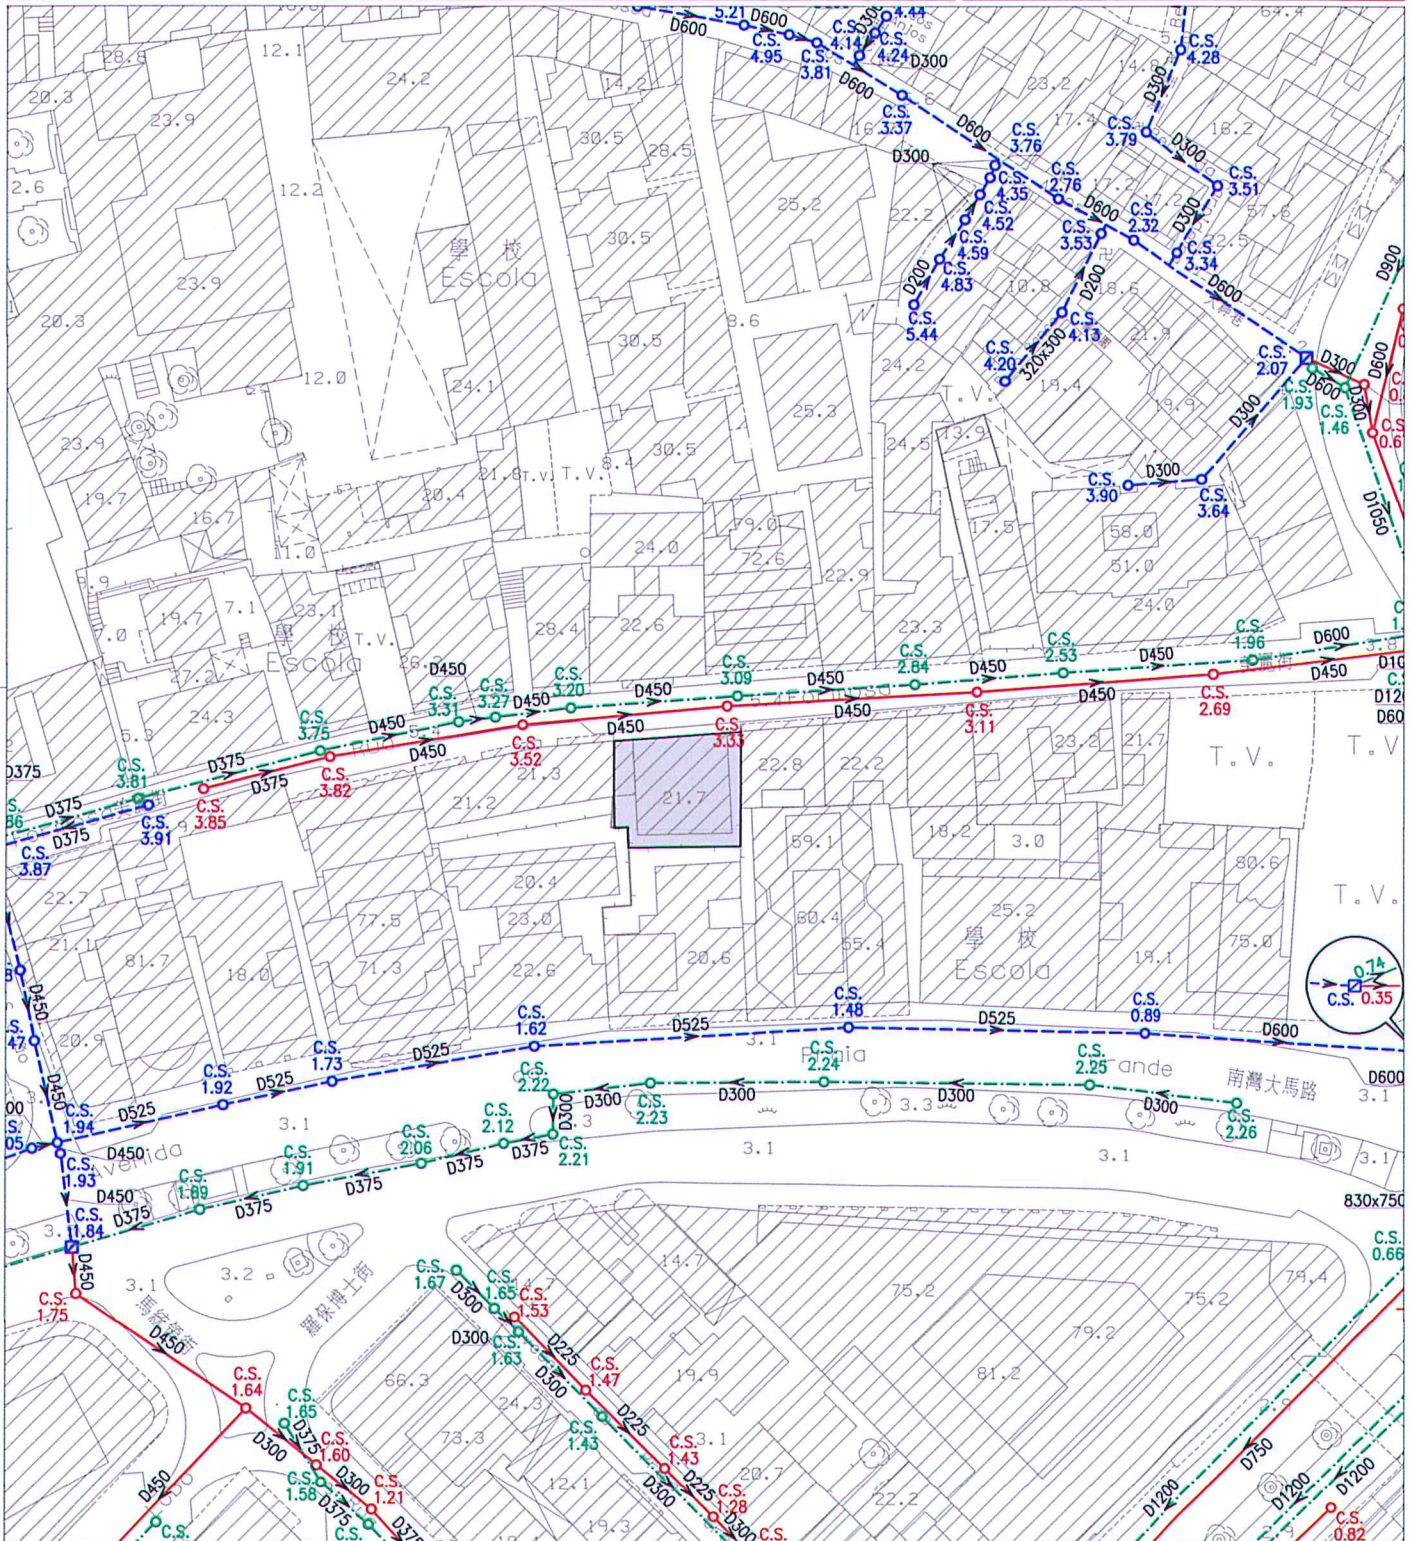

註：發出之記錄圖僅供參考，申請者應作實地核實。
Nota: O cadastro emitido é só para referência, o requerente tem responsabilidade de verificar no local.

比例 Escala: 1 : 1000

圖例		雨水溝、涵箱 CALEIRA, BOX CULVERT		合流下水道 COLECTOR UNITÁRIO		雨水放流管 EMISSARIO PLUVIAL		泵房 ESTAÇÃO ELEVATÓRIA
		家庭下水道 COLECTOR DOMÉSTICO		抽升導管 CONDUITA ELEVATÓRIA		漩渦井 CÂMARA DE VÓRTICE		沙井 CAIXA DE VISITA
		雨水下水道 COLECTOR PLUVIAL		放流管 EMISSARIO		分流井 CÂMARA DE DESCARREGADOR		C.S. 沙井底標高 COTA DA SOLEIRA