

區域 ZONA 澳門 Macau

建議書編號 PROPOSTA N.º 0116/DPU/2022

檔案編號 PROCESSO N.º 2021A034

位置 LOCALIZAÇÃO 位於鄰近沙梨頭海邊街之土地

Terreno junto à Rua da Ribeira do Patane

土地工務運輸局 DSSOPT

未有詳細規劃地區的規劃條件圖
PLANTA DE CONDIÇÕES URBANÍSTICAS DE
ZONA DO TERRITÓRIO NÃO ABRANGIDA
POR PLANO DE PORMENOR

第12/2013號法律
Lei n.º 12/2013

土地工務運輸局副局長
SUBDIRECTOR DA DSSOPT


J. 25 / 3 2022

規劃條件 CONDIÇÕES URBANÍSTICAS 1/3

草案 PROJECTO

基本圖由地圖繪製暨地籍局提供
CARTOGRAFIA BASE FORNECIDA PELA D.S.C.C.

比例 ESCALA 1:1000

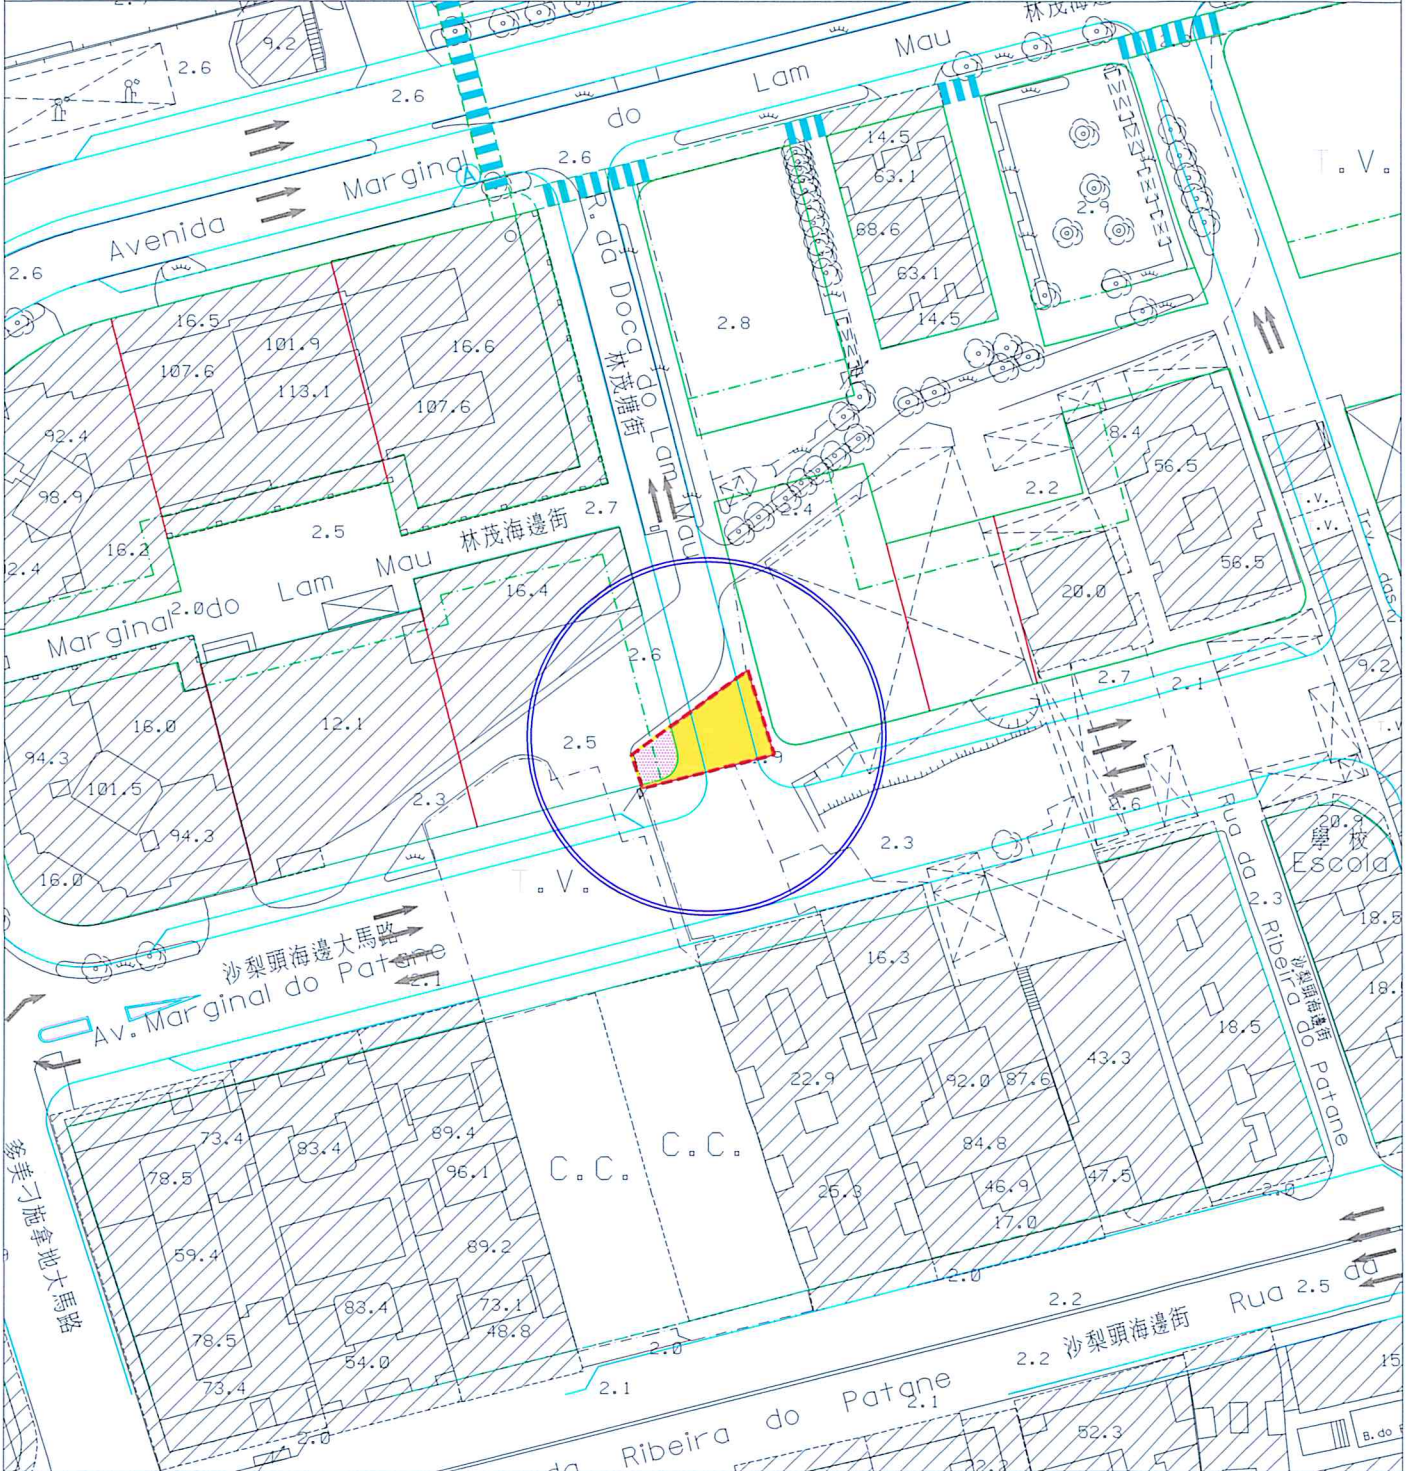

圖例:
LEGENDA:
 - - - 原有地界 Limite actual do terreno
 — 計劃之公共街道 Via pública projectada



區域
ZONA

澳門 Macau

建議書編號
PROPOSTA N.º

0116/DPU/2022

檔案編號
PROCESSO N.º

2021A034

位 置
LOCALIZAÇÃO

位於鄰近沙梨頭海邊街之土地

Terreno junto à Rua da Ribeira do Patane

土地工務運輸局
DSSOPT

未有詳細規劃地區的規劃條件圖
PLANTA DE CONDIÇÕES URBANÍSTICAS
DE
ZONA DO TERRITÓRIO NÃO ABRANGIDA
POR PLANO DE PORMENOR

第12/2013號法律
Lei n.º12/2013

草 案
PROJECTO

土地工務運輸局副局長
SUBDIRECTOR DA DSSOPT

25 / 3 / 2022

規 劃 條 件 CONDIÇÕES URBANÍSTICAS 2/3

圖例：LEGENDAS：



此部分土地用作公共街道用途，應被騰空及歸入國有公產土地。
Parcela de terreno destinada a via pública, devendo para o efeito ser desocupada e integrada no domínio público do Estado.



為符合土地重整之要求，此部分土地應被騰空及歸入國有私產土地。
A fim de obedecer às exigências da reorganização do terreno, esta parcela de terreno deve ser desocupada e integrada no domínio privado do Estado.

區域 ZONA 澳門 Macau

建議書編號 PROPOSTA N.º 0116/DPU/2022

檔案編號 PROCESSO N.º 2021A034

位 置 LOCALIZAÇÃO 位於鄰近沙梨頭海邊街之土地

Terreno junto à Rua da Ribeira do Patane

土地工務運輸局副局長 SUBDIRECTOR DA DSSOPT

Ji 25 / 3 / 2022


土地工務運輸局 DSSOPT

未有詳細規劃地區的規劃條件圖 PLANTA DE CONDIÇÕES URBANÍSTICAS DE ZONA DO TERRITÓRIO NÃO ABRANGIDA POR PLANO DE PORMENOR

第 12/2013 號法律 Lei n.º 12/2013

規劃條件 CONDIÇÕES URBANÍSTICAS 3/3

草案 PROJECTO

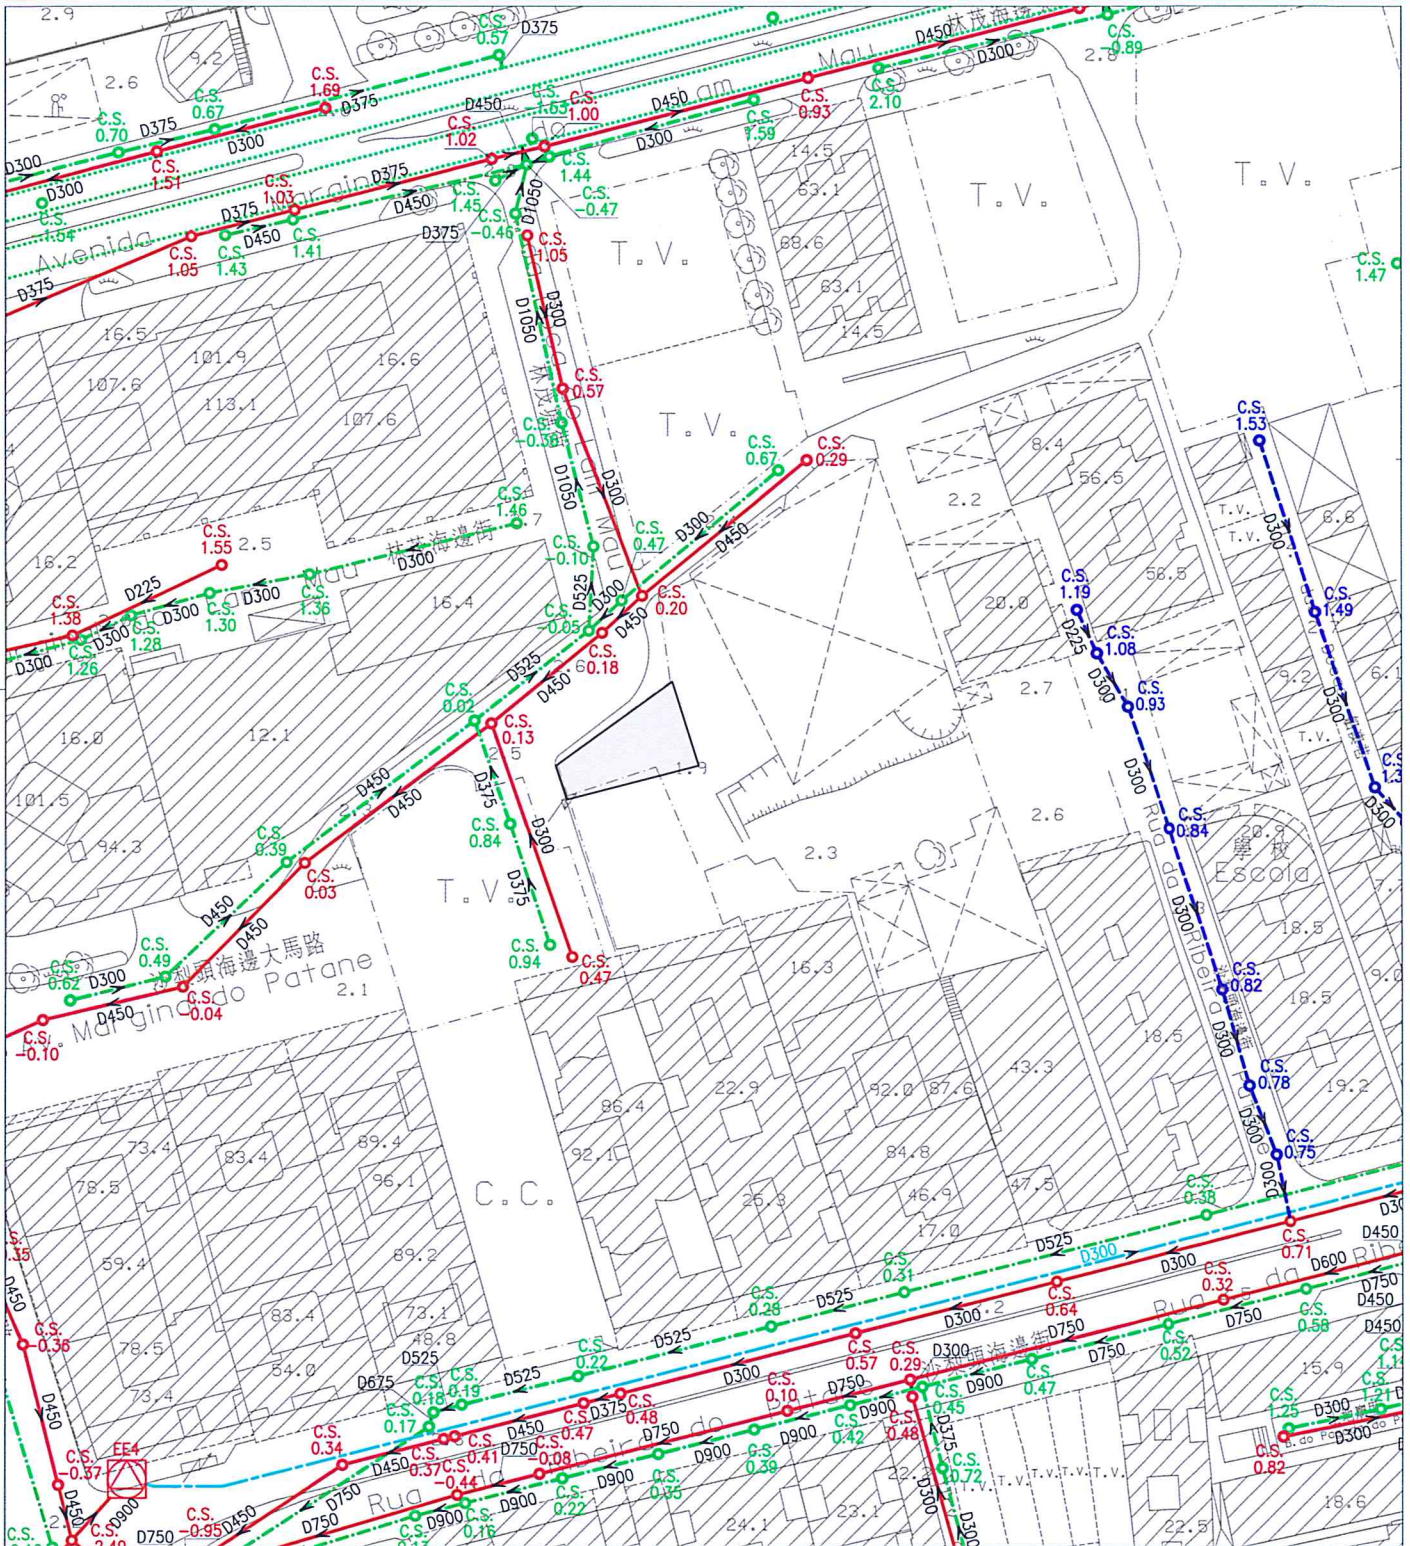

註：發出之記錄圖僅供參考，申請者應作實地核實。
Nota: O cadastro emitido é só para referência, o requerente tem responsabilidade de verificar no local.

比例 1 : 1000
Escala :

圖例		雨水溝、涵箱 CALEIRA, BOX CULVERT		合流下水道 COLECTOR UNITÁRIO		雨水放流管 EMISSARIO PLUVIAL		泵房 ESTAÇÃO ELEVATÓRIA
		家庭下水道 COLECTOR DOMÉSTICO		抽升導管 CONDUTA ELEVATÓRIA		漩渦井 CÂMARA DE VÓRTICE		沙井 CAIXA DE VISITA
		雨水下水道 COLECTOR PLUVIAL		放流管 EMISSARIO		分流井 CÂMARA DE DESCARREGADOR	C.S.	沙井底標高 COTA DA SOLEIRA