


**規劃條件** **CONDIÇÕES URBANÍSTICAS** 1/3

**草案**  
**PROJECTO**

基本圖由地圖繪製暨地籍局提供 **CARTOGRAFIA BASE FORNECIDA PELA D.S.C.C.** 比例 ESCALA 1:1000

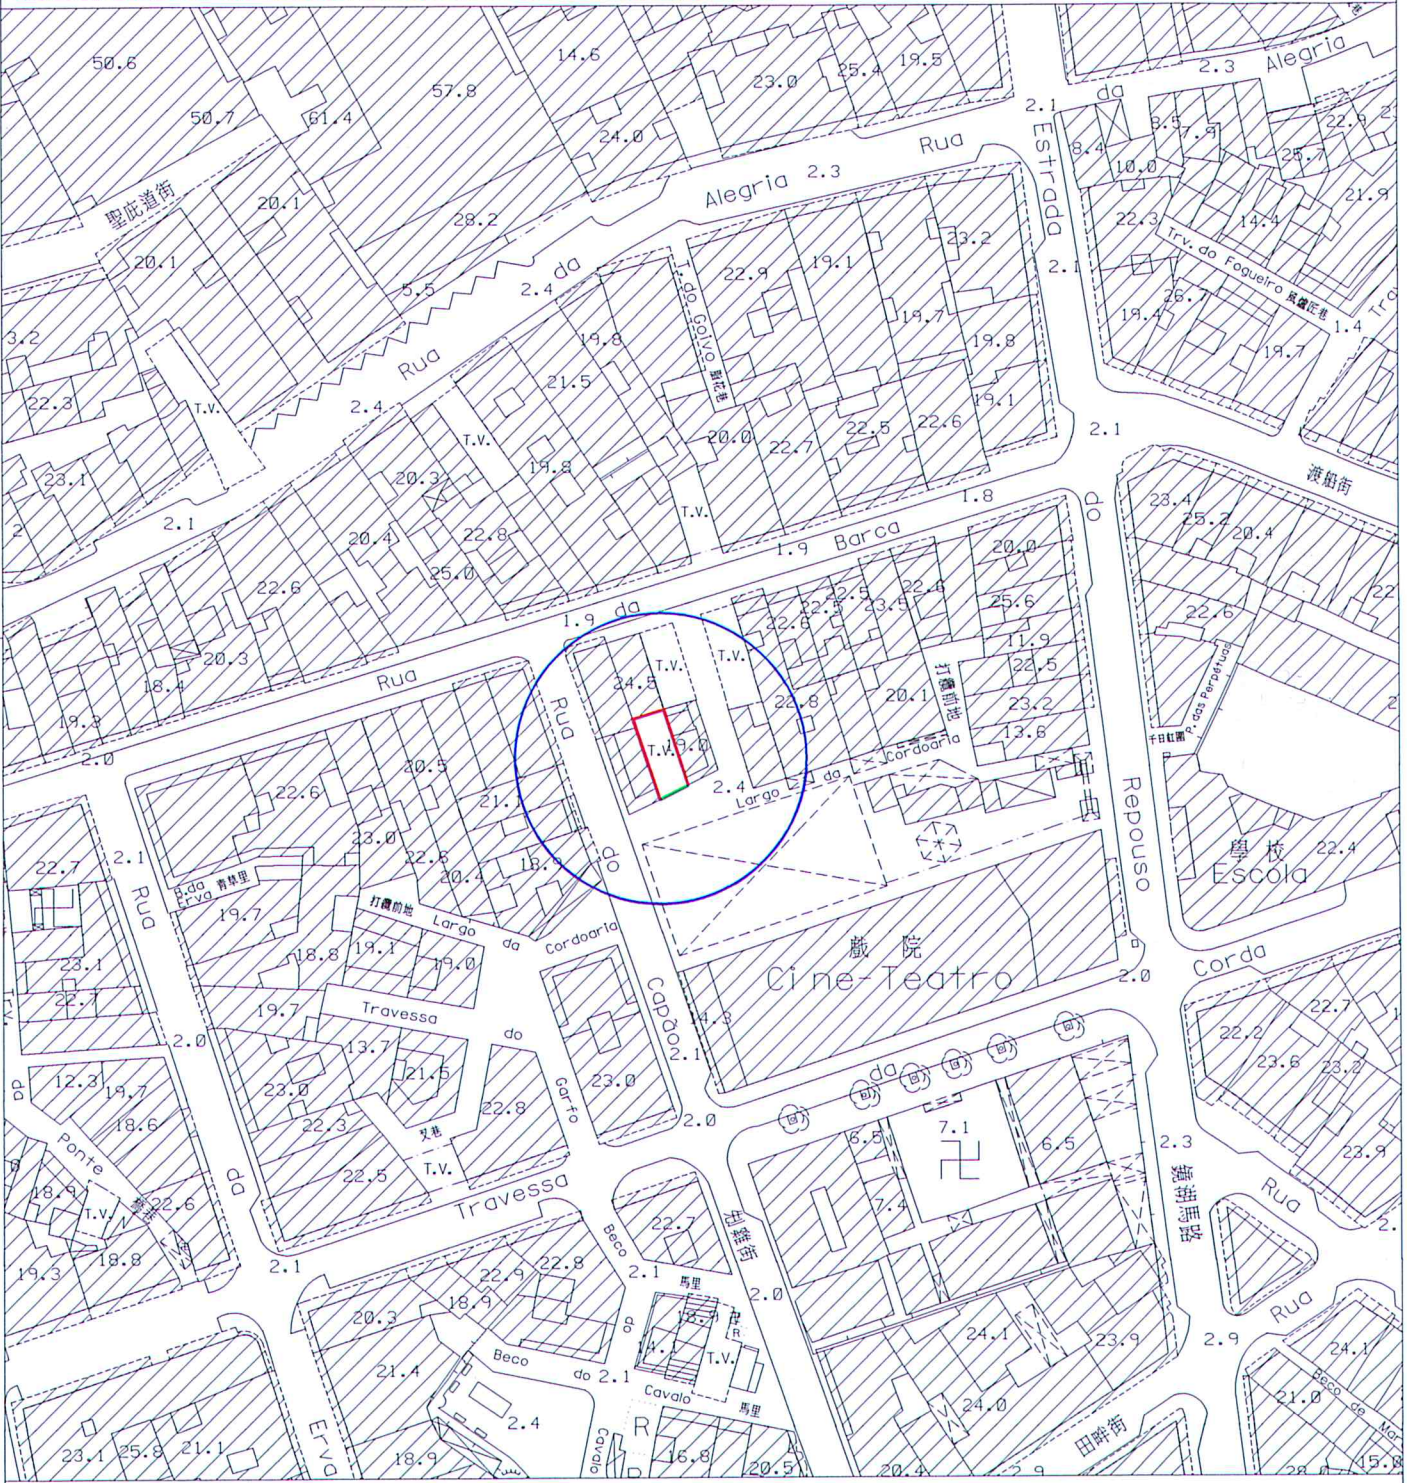

**圖例:**  
**LEGENDA:** — 街道準線 Alinhamento  
— 將來地界 Limite futuro do terreno



區域 ZONA 澳門 Macau 建議書編號 PROPOSTA N.º 0100/DPU/2022 檔案編號 PROCESSO N.º 2022A010

位 置 LOCALIZAÇÃO 打纜前地 12 號  
Largo da Cordoaria n.º 12

土地工務局副局長 SUBDIRECTOR DA DSSCU *Nab* 13 / 3 / 2023

規劃條件 CONDIÇÕES URBANÍSTICAS 2/3

土地工務局  
DSSCU

未有詳細規劃地區的規劃條件圖  
PLANTA DE CONDIÇÕES URBANÍSTICAS  
DE  
ZONA DO TERRITÓRIO NÃO ABRANGIDA  
POR PLANO DE PORMENOR

第 12/2013 號法律  
Lei n.º 12/2013

草 案  
PROJECTO

用途: H2 類居住用地 / C1 類商業用地 / C2 類商業用地 / TD1 類旅遊娛樂用地。  
Finalidade: Solos de uso habitacional H2/Solos de uso comercial C1/Solos de uso comercial C2/Solos de uso turístico e de diversões TD1.

用以計算樓宇高度、垂直佔用空間和凸出物之街寬見下表:

街名	樓宇高度	垂直佔用空間	凸出物
打纜前地	5.2 米	不允許	5.2 米

Para efeitos de cálculo da altura do edifício, da área em ocupação vertical e da saliência, a largura da via são as seguintes:

Nome da via	Altura do edifício	A área em ocupação vertical	Saliência
Largo da Cordoaria	5,2m	Não se admite	5,2m

樓宇最大許可高度: 20.5 米。  
Altura máxima permitida do edifício: 20,5m.

最大許可地積比率: 無限制。  
Índice de utilização do solo máximo permitido: Sem restrições.

最大許可覆蓋率: 無限制。  
Índice de ocupação do solo máximo permitido: Sem restrições.


必須預留位置安裝冷氣機,用以解決冷氣機去水問題(倘在臨街立面上,則須作遮擋裝飾)。  
Deverá prever soluções para instalação de aparelhos de ar condicionado por forma a evitar a projecção directa na via pública de água resultante do seu funcionamento (além disso, os aparelhos supramencionados deverão, caso estiverem instalados nas fachadas de edifício, ser cobertos com elementos decorativos).

遵守澳門特別行政區現行之一切建築條例與法規,包括由土地工務局發出之行政指引。  
Cumprimento da legislação geral e específica aplicável na RAEM, bem como as restantes normas reguladoras da construção, incluindo as circulares da DSSCU.

*Handwritten signature and date: 13/3/2023*

規劃條件 CONDIÇÕES URBANÍSTICAS 3/3

草案 PROJECTO

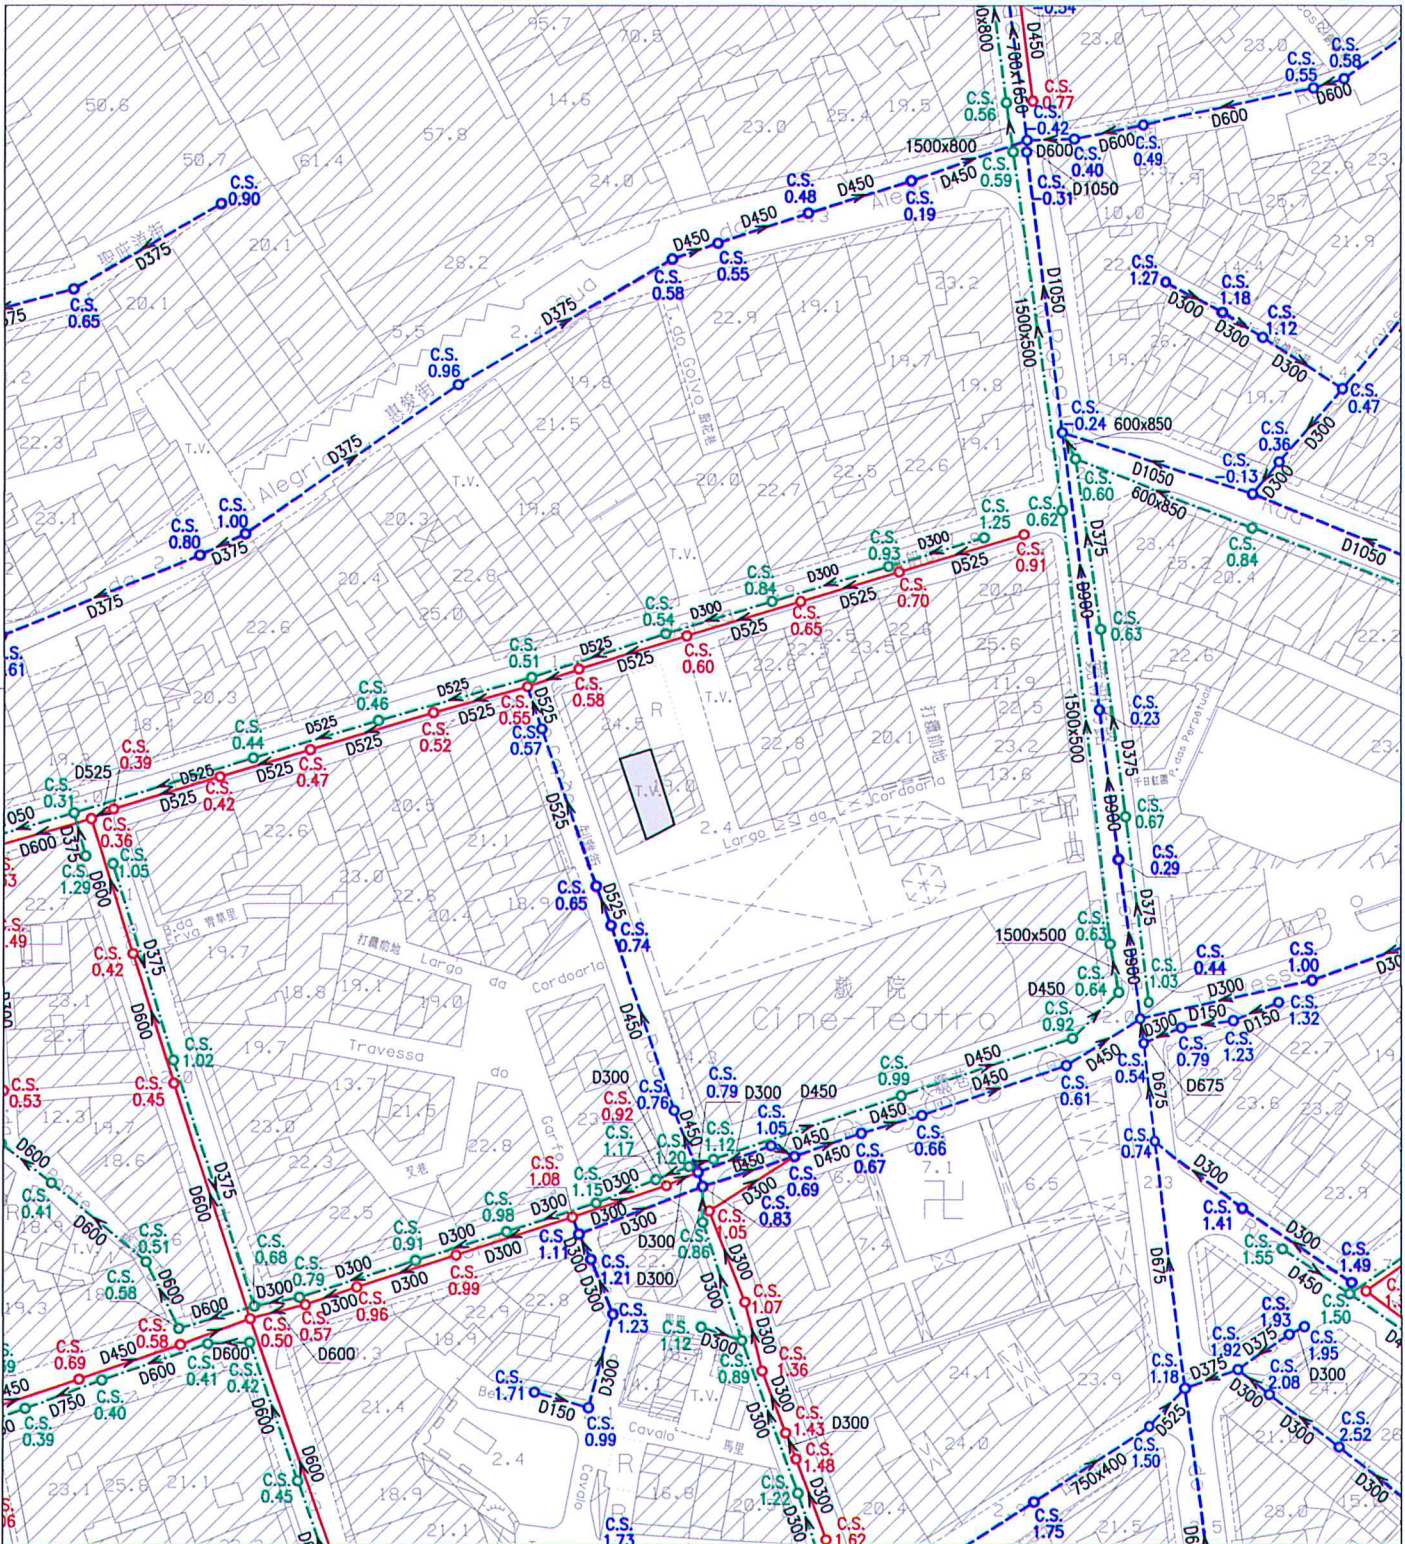

註：發出之記錄圖僅供參考，申請者應作實地核實。  
Nota: O cadastro emitido é só para referência, o requerente tem responsabilidade de verificar no local.

比例 Escala: 1 : 1000

圖例	雨水溝、涵箱 CALEIRA, BOX CULVERT	合流下水道 COLECTOR UNITÁRIO	雨水放流管 EMISSARIO PLUVIAL	泵房 ESTAÇÃO ELEVATÓRIA
	家庭下水道 CONDUTA DOMÉSTICO	抽升導管 CONDUTA ELEVATÓRIA	漩渦井 CÂMARA DE VÓRTICE	沙井 CAIXA DE VISITA
	雨水下水道 COLECTOR PLUVIAL	放流管 EMISSARIO	分流井 CÂMARA DE DESCARREGADOR	C.S. 沙井底標高 COTA DA SOLEIRA