


lab 15/12/2023

規劃條件 CONDIÇÕES URBANÍSTICAS 1/4

草 案 PROJECTO

基本圖由地圖繪製暨地籍局提供 CARTOGRAFIA BASE FORNECIDA PELA D.S.C.C.

比例 ESCALA 1:1000

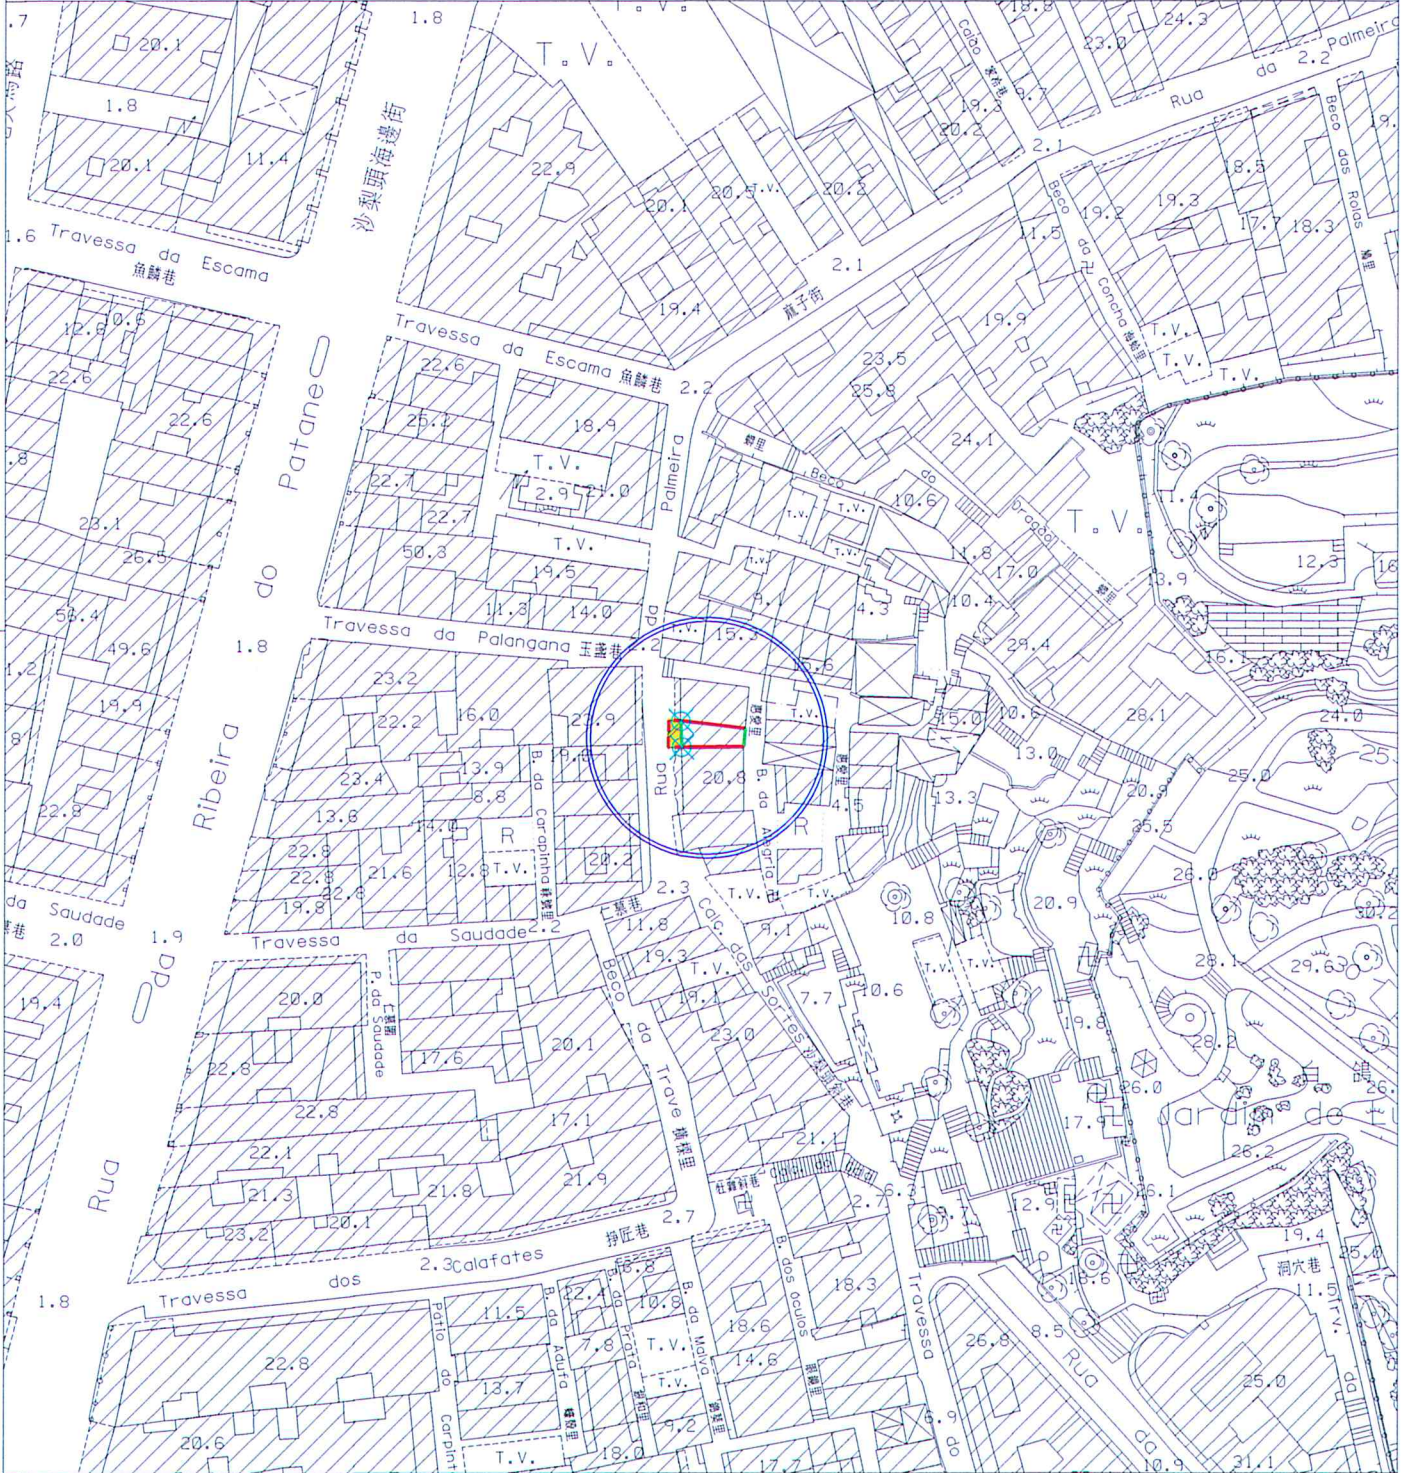

- 圖例: LEGENDA:
- 街道準線 Alinhamento
 - - - 原有地界 Limite actual do terreno
 - 將來地界 Limite futuro do terreno
 - ⊗ 參考點 Ponto de referência



區域 ZONA 澳門 Macau

建議書編號 PROPOSTA N.º 0620/DPU/2023

檔案編號 PROCESSO N.º 2023A011

位 置 LOCALIZAÇÃO 麻子街 10 號

Rua da Palmeira nº 10

土地工務局副局長
SUBDIRECTOR DA DSSCU

lab 15/12/2023

規劃條件 CONDIÇÕES URBANÍSTICAS 2/4

土地工務局
DSSCU

未有詳細規劃地區的規劃條件圖
PLANTA DE CONDIÇÕES URBANÍSTICAS
DE
ZONA DO TERRITÓRIO NÃO ABRANGIDA
POR PLANO DE PORMENOR

第 12/2013 號法律
Lei n.º 12/2013

草 案
PROJECTO

此地段或建築物受第 11/2013 號法律《文化遺產保護法》規範
Este terreno ou edifício está sujeito ao disposto na Lei nº 11/2013
《Lei de Salvaguarda do Património Cultural》.

用途：H2 類居住用地/ C1 類商業用地/ C2 類商業用地/ TD1 類旅遊娛樂用地。

Finalidade：Solos de uso habitacional H2/ Solos de uso comercial C1/ Solos de uso comercial C2/

Solos de uso turístico e de diversões TD1.

用以計算樓宇高度、垂直佔用空間和凸出物之街寬見下表：

街名	樓宇高度	垂直佔用空間	凸出物
惠愛里	3.0 米	不允許	不允許
麻子街	6.0 米	不允許	6.0 米

Para efeitos de cálculo da altura do edifício, da área em ocupação vertical e da saliência, a largura das vias são as seguintes:

Nome da via	Altura do edifício	A área em ocupação vertical	Saliência
Beco da Alegria	3,0 m	Não se admite	Não se admite
Rua da Palmeira	6,0 m	Não se admite	6,0 m

樓宇最大許可高度：20.5 米。

Altura máxima permitida do edifício: 20,5m.

最大許可地積比率：無限制。

Índice de utilização do solo máximo permitido: Sem restrições.

最大許可覆蓋率：無限制。

Índice de ocupação do solo máximo permitido: Sem restrições.

必須預留位置安裝冷氣機，用以解決冷氣機去水問題（倘在臨街立面上，則須作遮擋裝飾）。

Deverá prever soluções para instalação de aparelhos de ar condicionado por forma a evitar a projecção directa na via pública de água resultante do seu funcionamento (além disso, os aparelhos supramencionados deverão, caso estiverem instalados nas fachadas de edifício, ser cobertos com elementos decorativos).

遵守澳門特別行政區現行之一切建築條例與法規，包括由土地工務局發出之行政指引。

Cumprimento da legislação geral e específica aplicável na RAEM, bem como as restantes normas reguladoras da construção, incluindo as circulares da DSSCU.

區域 ZONA 澳門 Macau 建議書編號 PROPOSTA N.º 0620/DPU/2023 檔案編號 PROCESSO N.º 2023A011

位 置 LOCALIZAÇÃO 麻子街 10 號
Rua da Palmeira nº 10

土地工務局副局長 SUBDIRECTOR DA DSSCU *lab* 15/12/2023

規劃條件 CONDIÇÕES URBANÍSTICAS 3/4

土地工務局
DSSCU

未有詳細規劃地區的規劃條件圖
PLANTA DE CONDIÇÕES URBANÍSTICAS
DE
ZONA DO TERRITÓRIO NÃO ABRANGIDA
POR PLANO DE PORMENOR

第 12/2013 號法律
Lei n.º 12/2013

草 案
PROJECTO

圖例：

LEGENDA：



此部分土地用作公共街道用途，應被騰空及歸入國有公產土地。

Parcela de terreno destinada a via pública, devendo para o efeito ser desocupada e integrada no domínio público do Estado.

由文化局訂定之建築條件：

(文化局局長於 2023 年 8 月 29 日簽署之第 0871/IC-DEPROJ/OFI/2023 號公函)。

CONDICIONAMENTOS URBANÍSTICOS DEFINIDOS PELO INSTITUTO CULTURAL：

(Ofício n.º 0871/IC-DEPROJ/OFI/2023 assinado pelo Presidente do Instituto Cultural em 29 de Agosto de 2023.)

- 樓宇高度不得超過 20.5 米，樓宇及其構築物的最高點不得超過海拔 23 米；
- As cêrceas dos edifícios não podem exceder 20,5m. A cota altimétrica máxima permitida para os edifícios e todas as suas estruturas adicionais não pode exceder 23m N.M.M.;
- 遵守 76 度角線。
- Aplicação do ângulo de 76°.

區域 ZONA 澳門 Macau

建議書編號 PROPOSTA N.º 0620/DPU/2023

檔案編號 PROCESSO N.º 2023A011

位 置 LOCALIZAÇÃO 麻子街10號

Rua da Palmeira nº 10

土地工務局副局長 SUBDIRECTOR DA DSSCU

15 / 12 / 2023

土地工務局 DSSCU

未有詳細規劃地區的規劃條件圖 PLANTA DE CONDIÇÕES URBANÍSTICAS DE ZONA DO TERRITÓRIO NÃO ABRANGIDA POR PLANO DE PORMENOR

第12/2013號法律 Lei n.º12/2013

規劃條件 CONDIÇÕES URBANÍSTICAS 4/4

草案 PROJECTO



註：發出之記錄圖僅供參考，申請者應作實地核實。

Nota: O cadastro emitido é só para referência, o requerente tem responsabilidade de verificar no local.

比例 1 : 1000
Escala :

圖例	雨水溝、涵箱 CALEIRA, BOX CULVERT	合流下水道 COLECTOR UNITÁRIO	雨水放流管 EMISSARIO PLUVIAL	泵房 ESTACÃO ELEVATÓRIA
	家庭下水道 COLECTOR DOMÉSTICO	抽升導管 CONDUTA ELEVATÓRIA	漩渦井 CÂMARA DE VÓRTICE	沙井 CAIXA DE VISITA
	雨水下水道 COLECTOR PLUVIAL	放流管 EMISSARIO	分流井 CÂMARA DE DESCARREGADOR	C.S. 沙井底標高 COTA DA SOLEIRA