Piso 0 地下平面圖 0

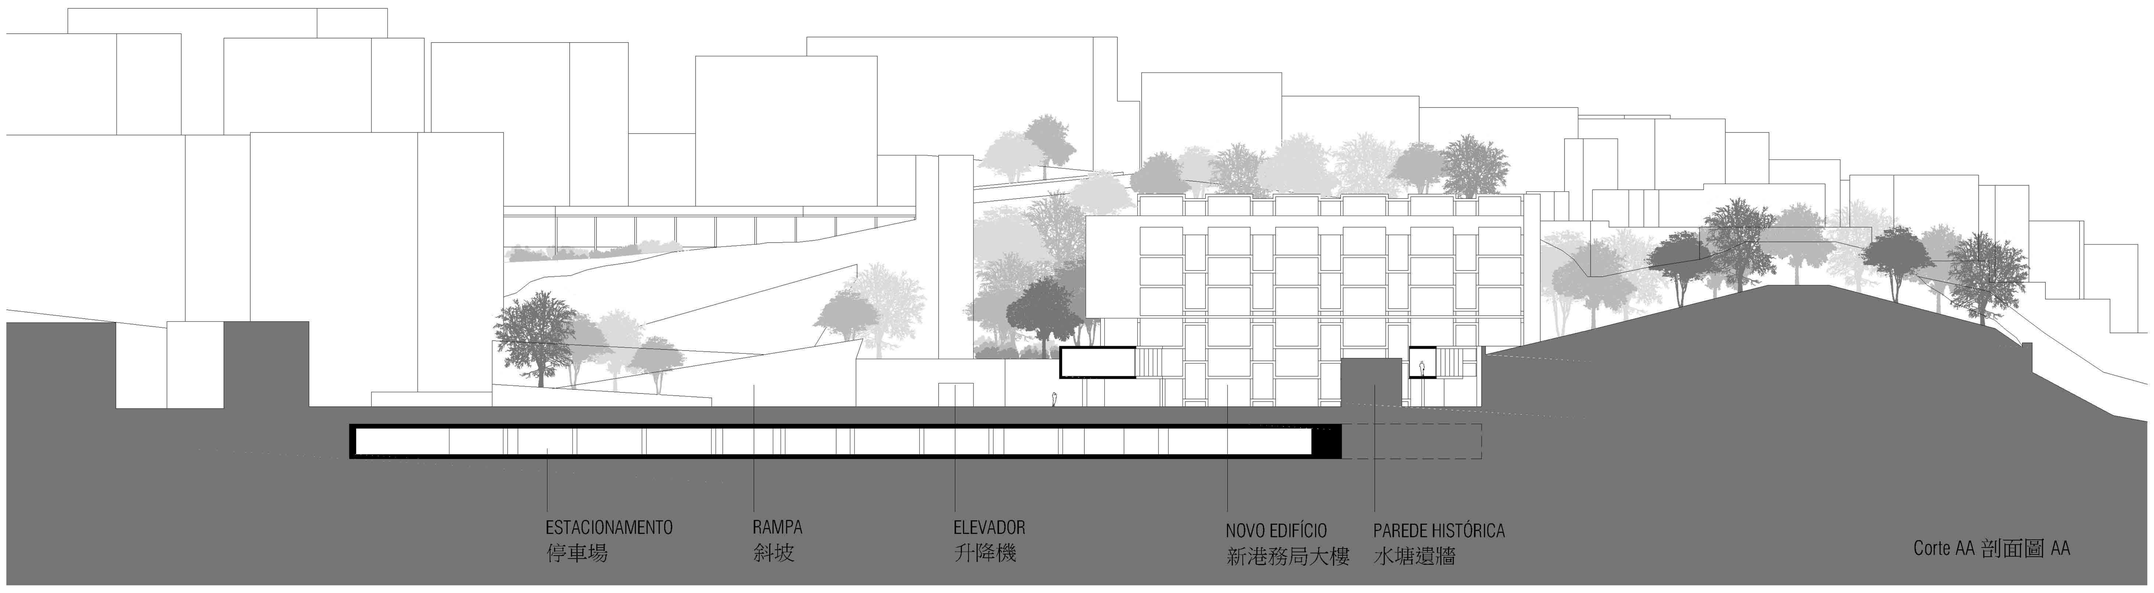

Corte AA 剖面圖 AA

Perspectiva de conjunto 1 總體透視圖 1

Concurso Público para o Projecto de Concepção Arquitectónica do Novo Edifício da Capitania dos Portos e Optimização da Zona Envolvente

新港務局大樓建築設計及周邊空間優化規劃比賽

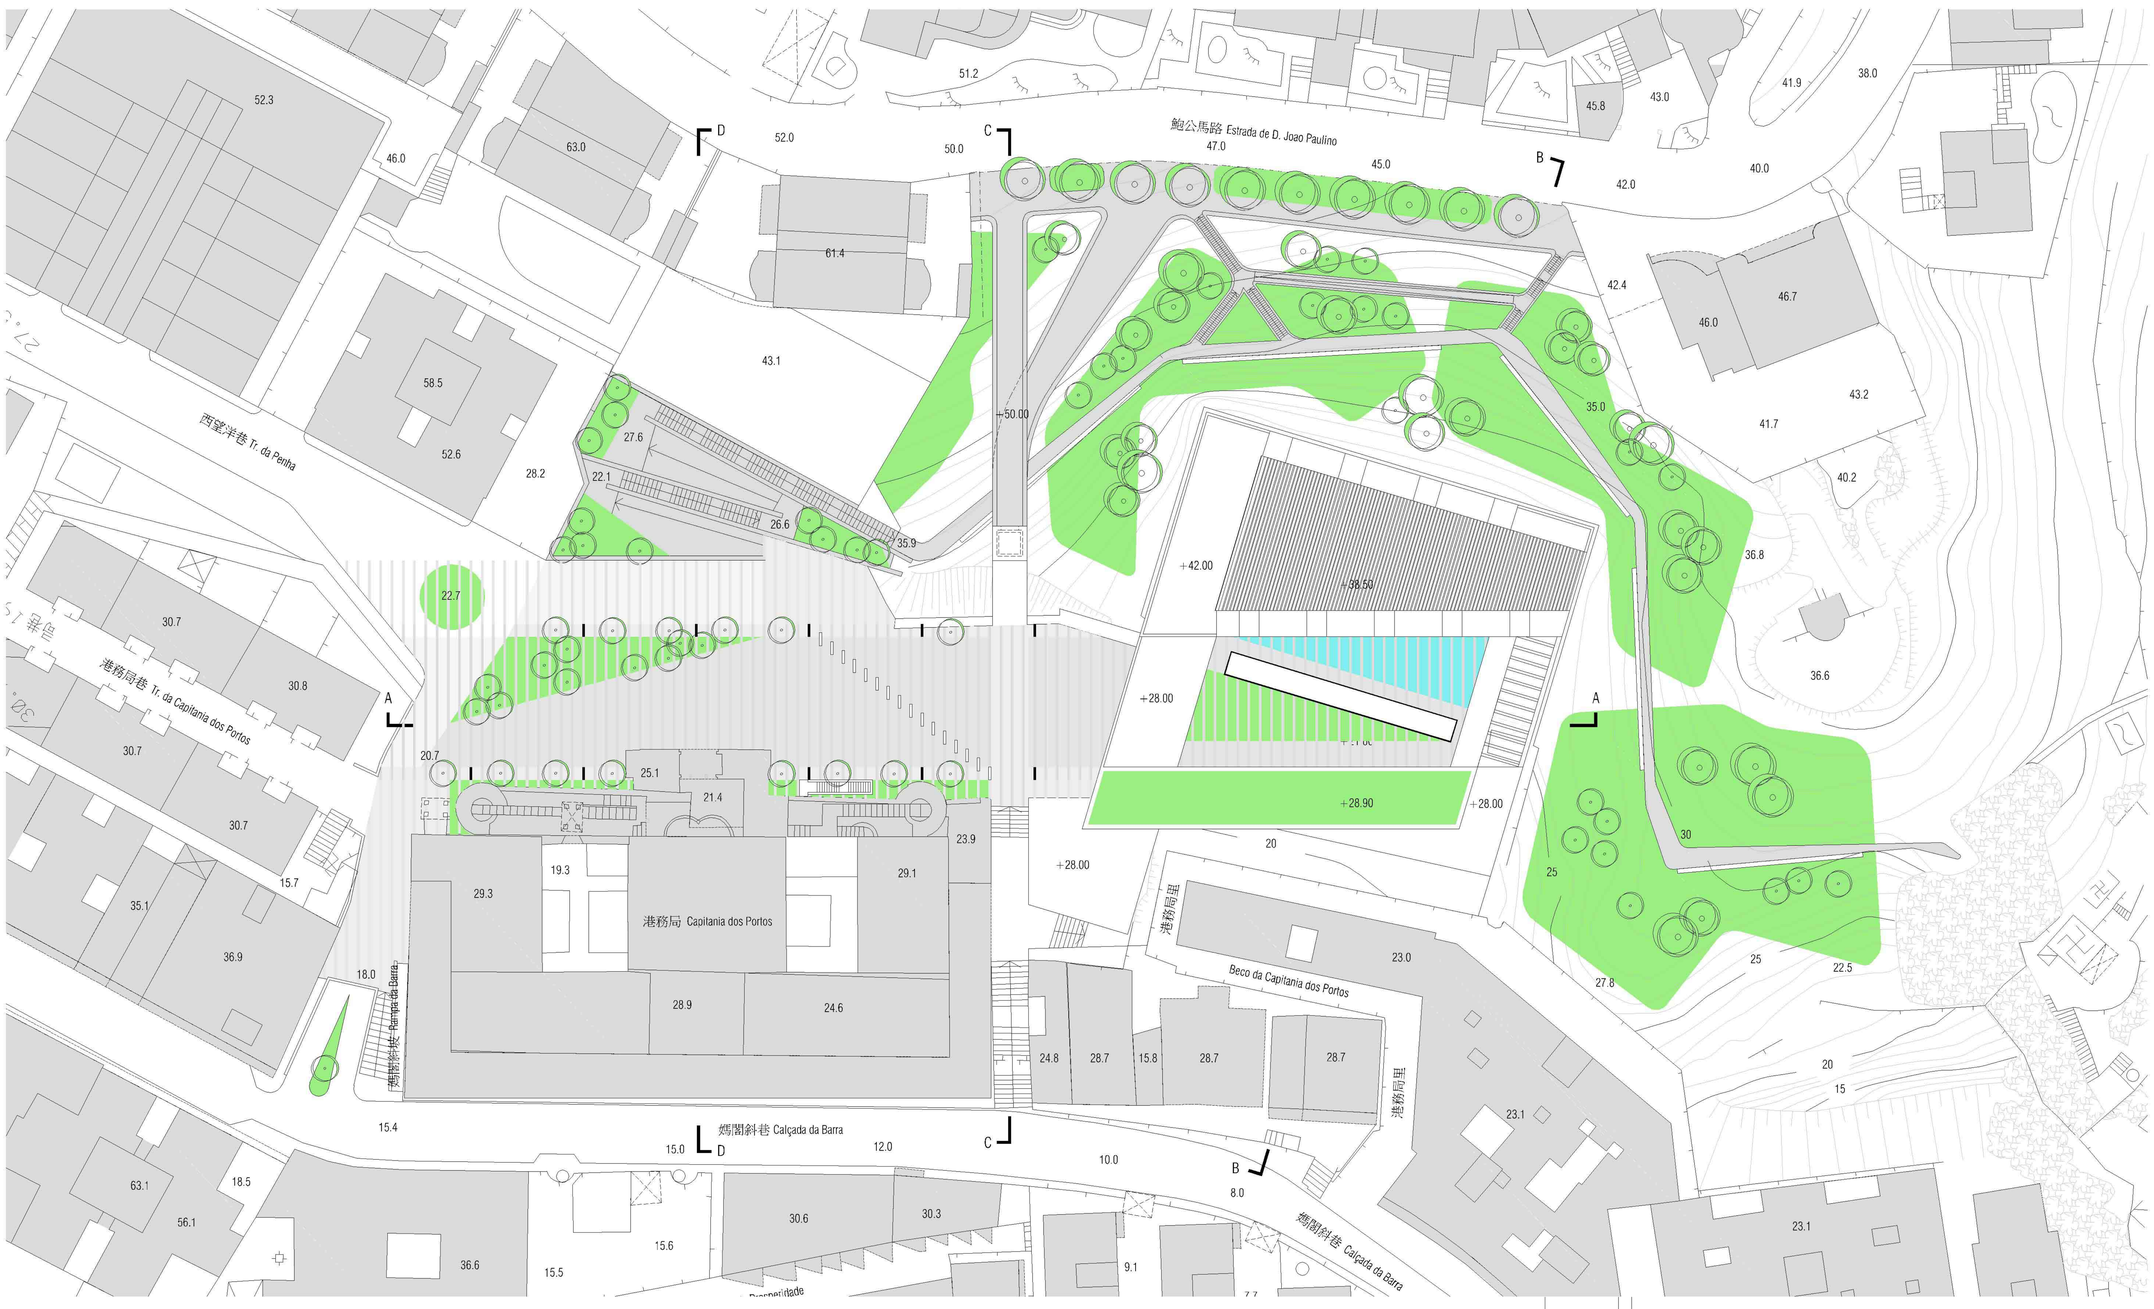

Cobertura 頂層平面圖

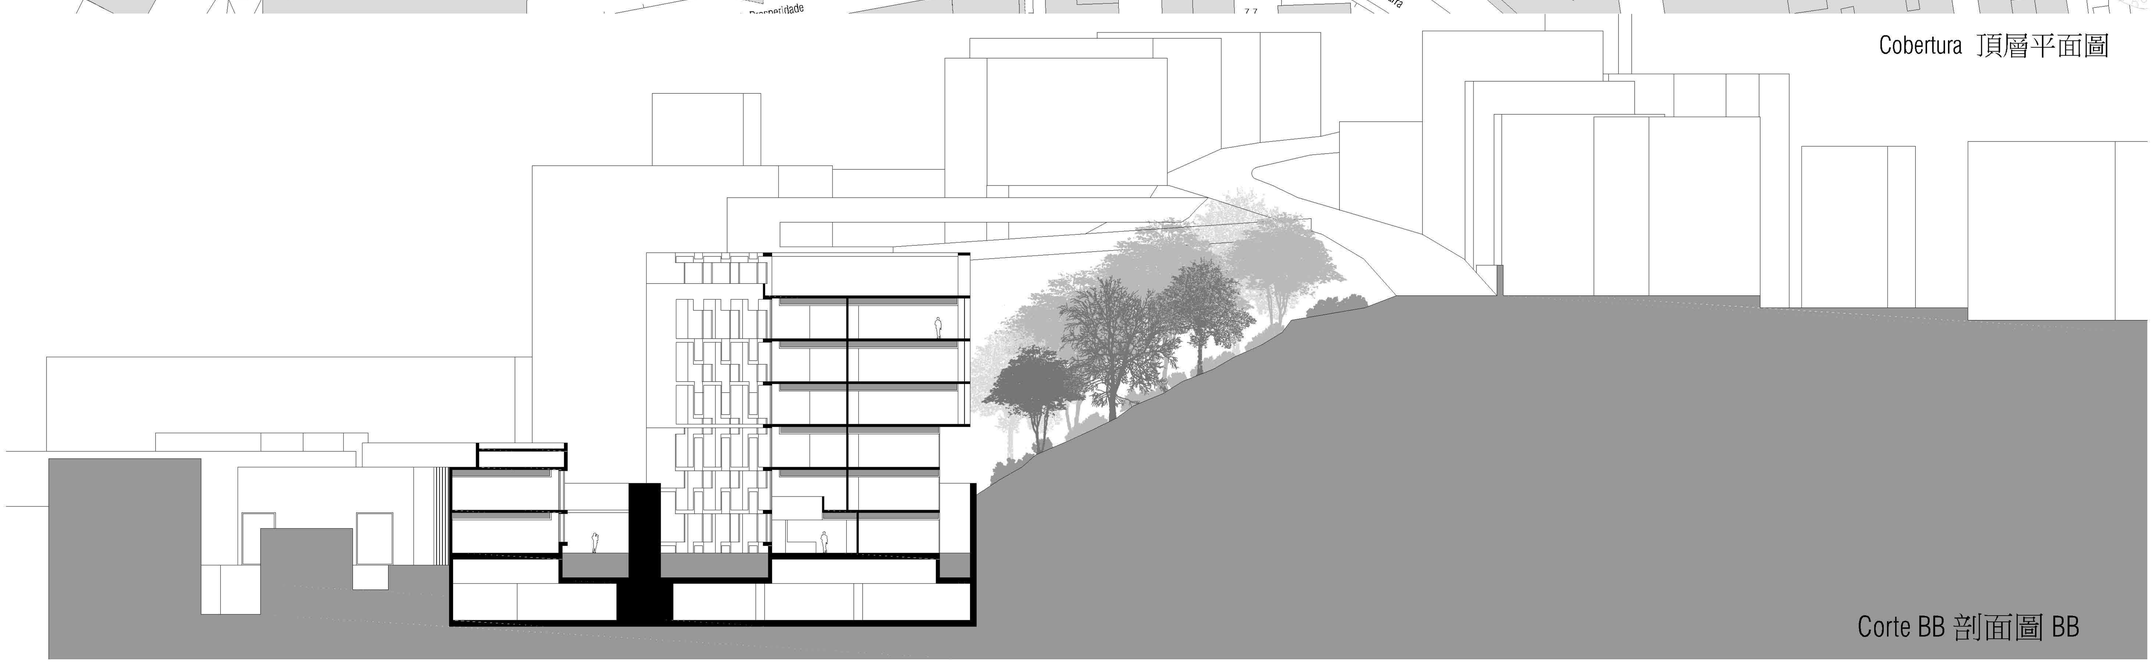

Corte BB 剖面圖 BB

Perspectiva de conjunto 2 總體透視圖 2

Concurso Público para o Projecto de Concepção Arquitectónica do Novo Edifício da Capitania dos Portos e Optimização da Zona Envolvente

新港務局大樓建築設計及周邊空間優化規劃比賽

Gráficos explicativos da distribuição funcional e de acessibilidades do novo edifício da Capitania dos Portos
立體圖展示出路線, 功能及與周邊環境的一體化

Perspectiva de conjunto 3 總體透視圖 3