

區域 ZONA 澳門 Macau 建議書編號 PROPOSTA N.º 0406/DPU/2024 檔案編號 PROCESSO N.º 90A137

位置 LOCALIZAÇÃO 位於鄰近連丁里之土地

Terreno junto ao Beco da Carpideira

土地工務局副局長
SUBDIRECTOR DA DSSCU

13 / 9 / 2024

規劃條件 CONDIÇÕES URBANÍSTICAS 1/3

土地工務局
DSSCU


未有詳細規劃地區的規劃條件圖
PLANTA DE CONDIÇÕES URBANÍSTICAS
DE
ZONA DO TERRITÓRIO NÃO ABRANGIDA
POR PLANO DE PORMENOR

第 12/2013 號法律
Lei n.º 12/2013

草案
PROJECTO

基本圖由地圖繪製暨地籍局提供
CARTOGRAFIA BASE FORNECIDA PELA D.S.C.C.

比例 ESCALA 1:1000

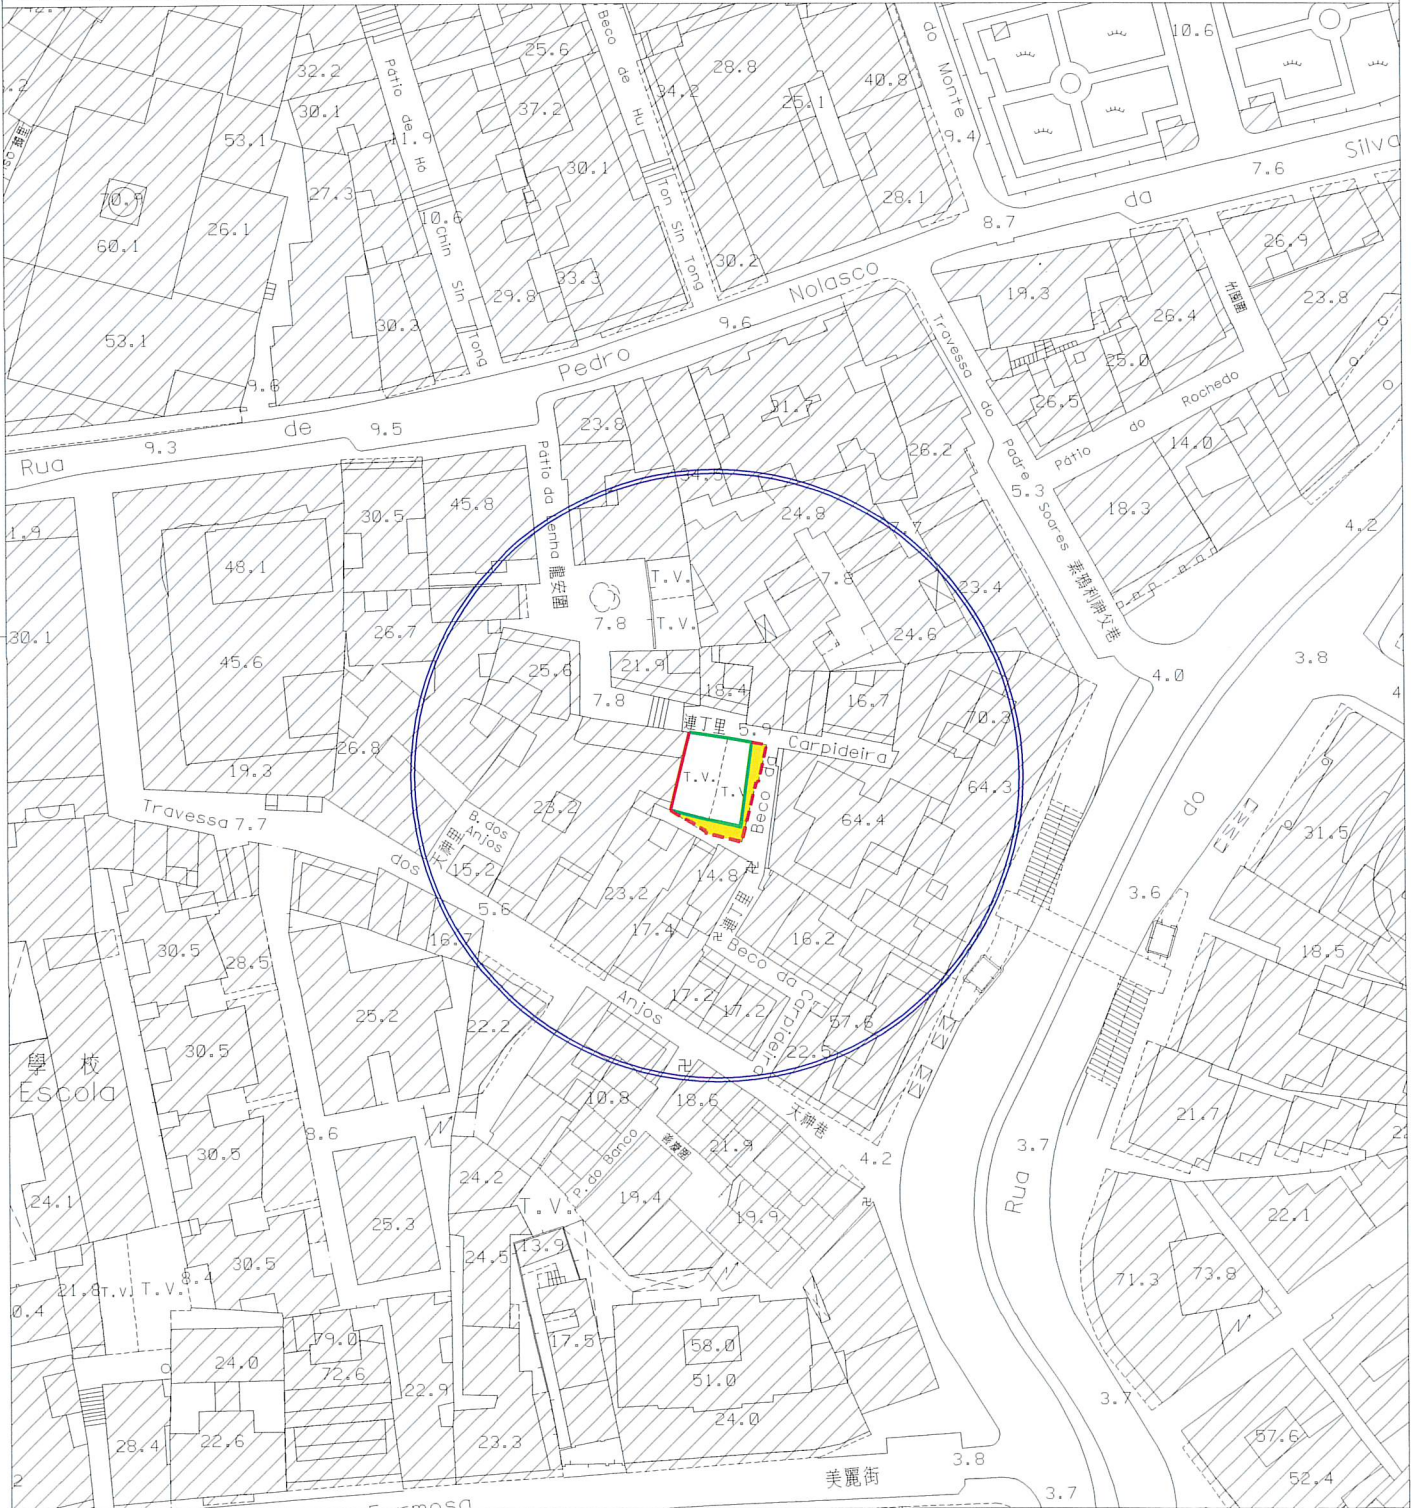

圖例:
LEGENDA: ——— 街道準線 Alinhamento
- - - - - 原有地界 Limite actual do terreno
——— 將來地界 Limite futuro do terreno



區域 ZONA	澳門 Macau	建議書編號 PROPOSTA N.º	0406/DPU/2024	檔案編號 PROCESSO N.º	90A137
位 置 LOCALIZAÇÃO	位於鄰近連丁里之土地 Terreno junto ao Beco da Carpideira				

土地工務局副局長 SUBDIRECTOR DA DSSCU	 13 / 9 / 2024
----------------------------------	---

規劃條件 CONDIÇÕES URBANÍSTICAS 2/3

土地工務局
DSSCU

未有詳細規劃地區的規劃條件圖
PLANTA DE CONDIÇÕES URBANÍSTICAS
DE
ZONA DO TERRITÓRIO NÃO ABRANGIDA
POR PLANO DE PORMENOR

第12/2013號法律
Lei n.º12/2013

草 案 PROJECTO

此地段屬於新馬路區都市規劃範圍
Este terreno insere-se na zona sujeita
ao Plano da Almeida Ribeiro

根據2008年4月11日第83/2008號行政長官批示，
此地段已歸入東望洋燈塔周邊區域之保護區內
Este terreno insere-se na zona de imediações do Farol da Guia aprovadas por
despacho do Chefe do Executivo n.º 83/2008, de 11 de Abril de 2008

用途：H2類居住用地 / C1類商業用地 / C2類商業用地 / TD1類旅遊娛樂用地。
Finalidade：Solos de uso habitacional H2/Solos de uso comercial C1/Solos de uso comercial C2/Solos de uso turístico e de diversões TD1.

用以計算樓宇高度、垂直佔用空間和凸出物之街寬見下表：

街名	樓宇高度	垂直佔用空間	凸出物
北面之連丁里	3.3 米	不允許	3.3 米
東面之連丁里	4.3 米	不允許	4.3 米
南面之連丁里	3.0 米	不允許	不允許

Para efeitos de cálculo da altura do edifício, da área em ocupação vertical e da saliência, a largura das vias são as seguintes :

Nome da via	Altura do edifício	A área em ocupação vertical	Saliência
Beco da Carpideira situada no Norte	3,3 m	Não se admite	3,3 m
Beco da Carpideira situada no Leste	4,3 m	Não se admite	4,3 m
Beco da Carpideira situada no Sul	3,0 m	Não se admite	Não se admite

樓宇最大許可高度：20.5 米。
Altura máxima permitida do edifício: 20,5m.

除遵守76度角線之外，最多只許增建同一垂直面兩層高之縮級樓層。
Para além do cumprimento do plano 76°, admite-se o aumento de dois pisos (no máximo) recuados num só plano vertical .

最大許可地積比率：無限制。
Índice de utilização do solo máximo permitido: Sem restrições.

最大許可覆蓋率：無限制。
Índice de ocupação do solo máximo permitido: Sem restrições.

於建築物外牆安裝冷氣機應預留方案以收集產生的水並防止滴水到公共道路上；如安裝在臨街立面上，應作遮擋。
A instalação de aparelhos de ar-condicionado nas paredes exteriores das edificações deve prever soluções para captar a água produzida e impedir o gotejamento na via pública, devendo ser cobertos se forem instalados nas fachadas confinantes com a via.

遵守澳門特別行政區現行之一切建築條例與法規，包括由土地工務局發出之行政指引。
Cumprimento de legislação geral e específica aplicável na RAEM, bem como as restantes normas reguladoras da construção, incluindo as circulares da DSSCU.

圖例：
LEGENDA：

 此部分土地用作公共街道用途，應被騰空及歸入國有公產土地。
Parcela de terreno destinada a uma via pública, devendo para o efeito ser desocupada e integrada no domínio público do Estado.

