

位置 LOCALIZAÇÃO 位於鄰近木橋街及寶塔巷之土地
Terreno junto à Rua do Pagode e Travessa do Pagode

土地工務局副局長 SUBDIRECTOR DA DSSCU 1/7/2025

土地工務局
DSSCU

未有詳細規劃地區的規劃條件圖
PLANTA DE CONDIÇÕES URBANÍSTICAS DE
ZONA DO TERRITÓRIO NÃO ABRANGIDA
POR PLANO DE PORMENOR

第12/2013號法律
Lei n.º12/2013

規劃條件 CONDIÇÕES URBANÍSTICAS 1/4


草案
PROJECTO

本規劃條件圖並不賦予持有人對該地段之任何權利

A presente planta de condições urbanísticas não confere ao seu portador qualquer direito sobre o terreno

基本圖由地圖繪製暨地籍局提供
CARTOGRAFIA BASE FORNECIDA PELA D.S.C.C.

比例 ESCALA 1:1000

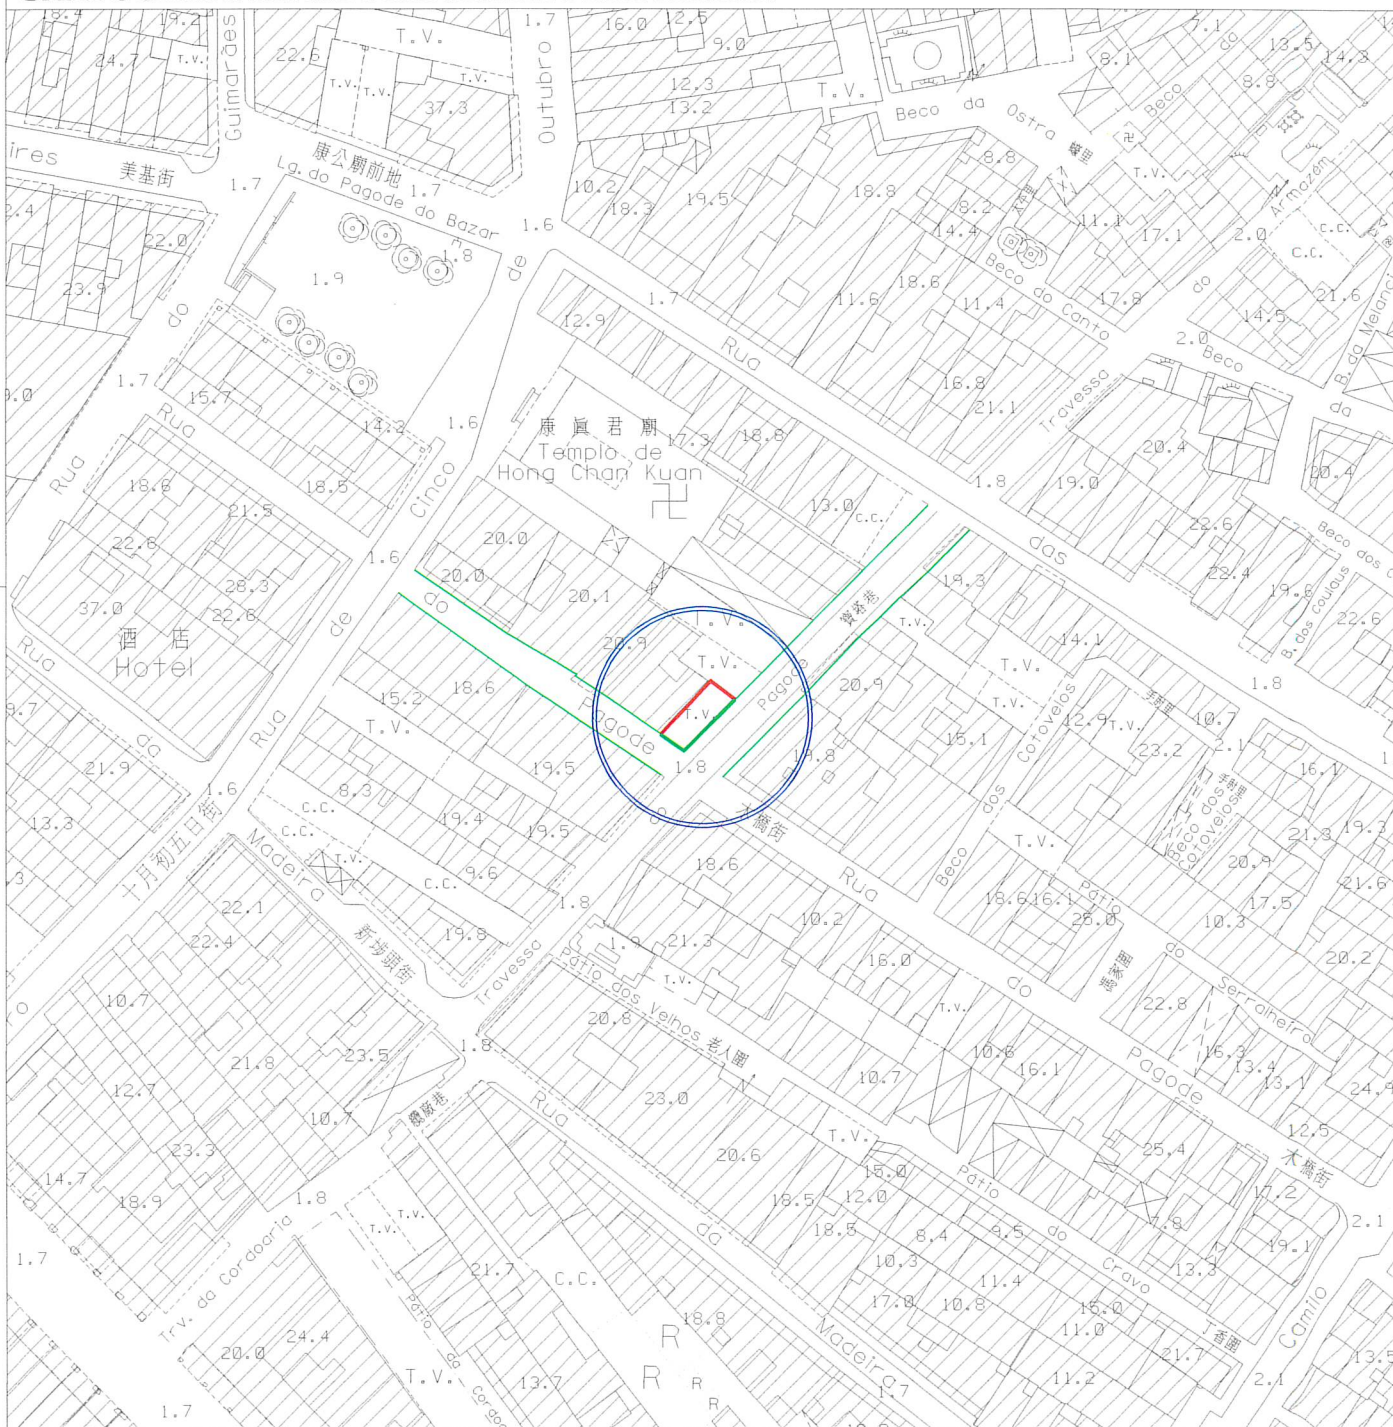

圖例:
LEGENDA: ——— 街道準線 Alinhamento

——— 將來地界 Limite futuro do terreno



區域 ZONA	澳門 Macau	建議書編號 PROPOSTA N.º	0244/DPU/2025	檔案編號 PROCESSO N.º	93A124
位置 LOCALIZAÇÃO	位於鄰近木橋街及寶塔巷之土地 Terreno junto à Rua do Pagode e Travessa do Pagode				

土地工務局副局長
SUBDIRECTOR DA DSSCU

Lab 1 / 7 / 2025

土地工務局
DSSCU

未有詳細規劃地區的規劃條件圖
PLANTA DE CONDIÇÕES URBANÍSTICAS
DE
ZONA DO TERRITÓRIO NÃO ABRANGIDA
POR PLANO DE PORMENOR

第12/2013號法律
Lei n.º12/2013

草 案
PROJECTO

規劃條件 CONDIÇÕES URBANÍSTICAS 2/4

此地段或建築物受第11/2013號法律《文化遺產保護法》規範
Este terreno ou edifício está sujeito ao disposto na Lei nº 11/2013
《Lei de Salvaguarda do Património Cultural》.

此地段屬於新馬路區都市規劃範圍
Este terreno insere-se na zona sujeita ao
Plano da Almeida Ribeiro

用途：H2類居住用地/C1類商業用地/C2類商業用地/TD1類旅遊娛樂用地。

Finalidades：Solos de uso habitacional H2/ Solos de uso comercial C1/ Solos de uso comercial C2/

Solos de uso turístico e de diversões TD1.

用以計算樓宇高度、垂直佔用空間和凸出物之街寬見下表：

街名	樓宇高度	垂直佔用空間	凸出物
木橋街	4.3 米	不允許	4.3 米
寶塔巷	6.1 米	不允許	6.1 米

Para efeitos de cálculo da altura do edifício, da área em ocupação vertical e da saliência, a largura das vias são as seguintes:

Nome da via	Altura do edifício	A área em ocupação vertical	Saliência
Rua do Pagode	4,3 m	Não se admite	4,3 m
Travessa do Pagode	6,1 m	Não se admite	6,1 m

樓宇最大許可高度：樓宇建構築物的最高點不得超過海拔19.5米。

Altura máxima permitida do edifício: Cota altimétrica do ponto mais elevado do edifício não superior a 19,5 m N.M.M..

除遵守76度角線之外，最多只許增建同一垂直面兩層高之縮級樓層。

Para além do cumprimento do plano 76°, admite-se o aumento de dois pisos (no máximo) recuados num só plano vertical.

最大許可地積比率：無限制。

Índice de utilização do solo máximo permitido: Sem restrições.

最大許可覆蓋率：無限制。

Índice de ocupação do solo máximo permitido: Sem restrições.

於建築物外牆安裝冷氣機應預留方案以收集產生的水並防止滴水到公共道路上；如安裝在臨街立面上，應作遮擋。

A instalação de aparelhos de ar-condicionado nas paredes exteriores das edificações deve prever soluções para captar a água produzida e impedir o gotejamento na via pública, devendo ser cobertos se forem instalados nas fachadas confinantes com a via.

遵守澳門特別行政區現行之一切建築條例與法規，包括由土地工務局發出之行政指引。

Cumprimento da legislação geral e específica aplicável na RAEM, bem como as restantes normas reguladoras da construção, incluindo as circulares da DSSCU.

區域 ZONA	澳門 Macau	建議書編號 PROPOSTA N.º	0244/DPU/2025	檔案編號 PROCESSO N.º	93A124
位置 LOCALIZAÇÃO	位於鄰近木橋街及寶塔巷之土地 Terreno junto à Rua do Pagode e Travessa do Pagode				

土地工務局副局長 SUBDIRECTOR DA DSSCU	 1 / 7 / 2025
----------------------------------	--

規劃條件	CONDIÇÕES URBANÍSTICAS	3/4
------	------------------------	-----

土地工務局 DSSCU
未有詳細規劃地區的規劃條件圖 PLANTA DE CONDIÇÕES URBANÍSTICAS DE ZONA DO TERRITÓRIO NÃO ABRANGIDA POR PLANO DE PORMENOR
第 12/2013 號法律 Lei n.º 12/2013
草案 PROJECTO

由文化局訂定之建築條件：
(文化局局長於 2025 年 4 月 30 日簽署之第 0342/IC-DEPROJ/OFI/2025 號公函)。
CONDICIONAMENTOS URBANÍSTICOS DEFINIDOS PELO INSTITUTO CULTURAL :
(Ofício n.º 0342/IC-DEPROJ/OFI/2025 assinado pelo Presidente do Instituto Cultural em 30 de Abril de 2025.)

- 樓宇建構築物的最高點不得超過海拔 19.5 米。
- Cota altimétrica do ponto mais elevado do edifício não superior a 19.5 m N.M.M.

位置 LOCALIZAÇÃO 位於鄰近木橋街及寶塔巷之土地

Terreno junto à Rua do Pagode e Travessa do Pagode

土地工務局副局長
SUBDIRECTOR DA DSSCU

1 / 7 / 2025


土地工務局
DSSCU

未有詳細規劃地區的規劃條件圖
PLANTA DE CONDIÇÕES URBANÍSTICAS
DE
ZONA DO TERRITÓRIO NÃO ABRANGIDA
POR PLANO DE PORMENOR

第12/2013號法律
Lei n.º 12/2013

規劃條件 CONDIÇÕES URBANÍSTICAS 4/4

草案
PROJECTO

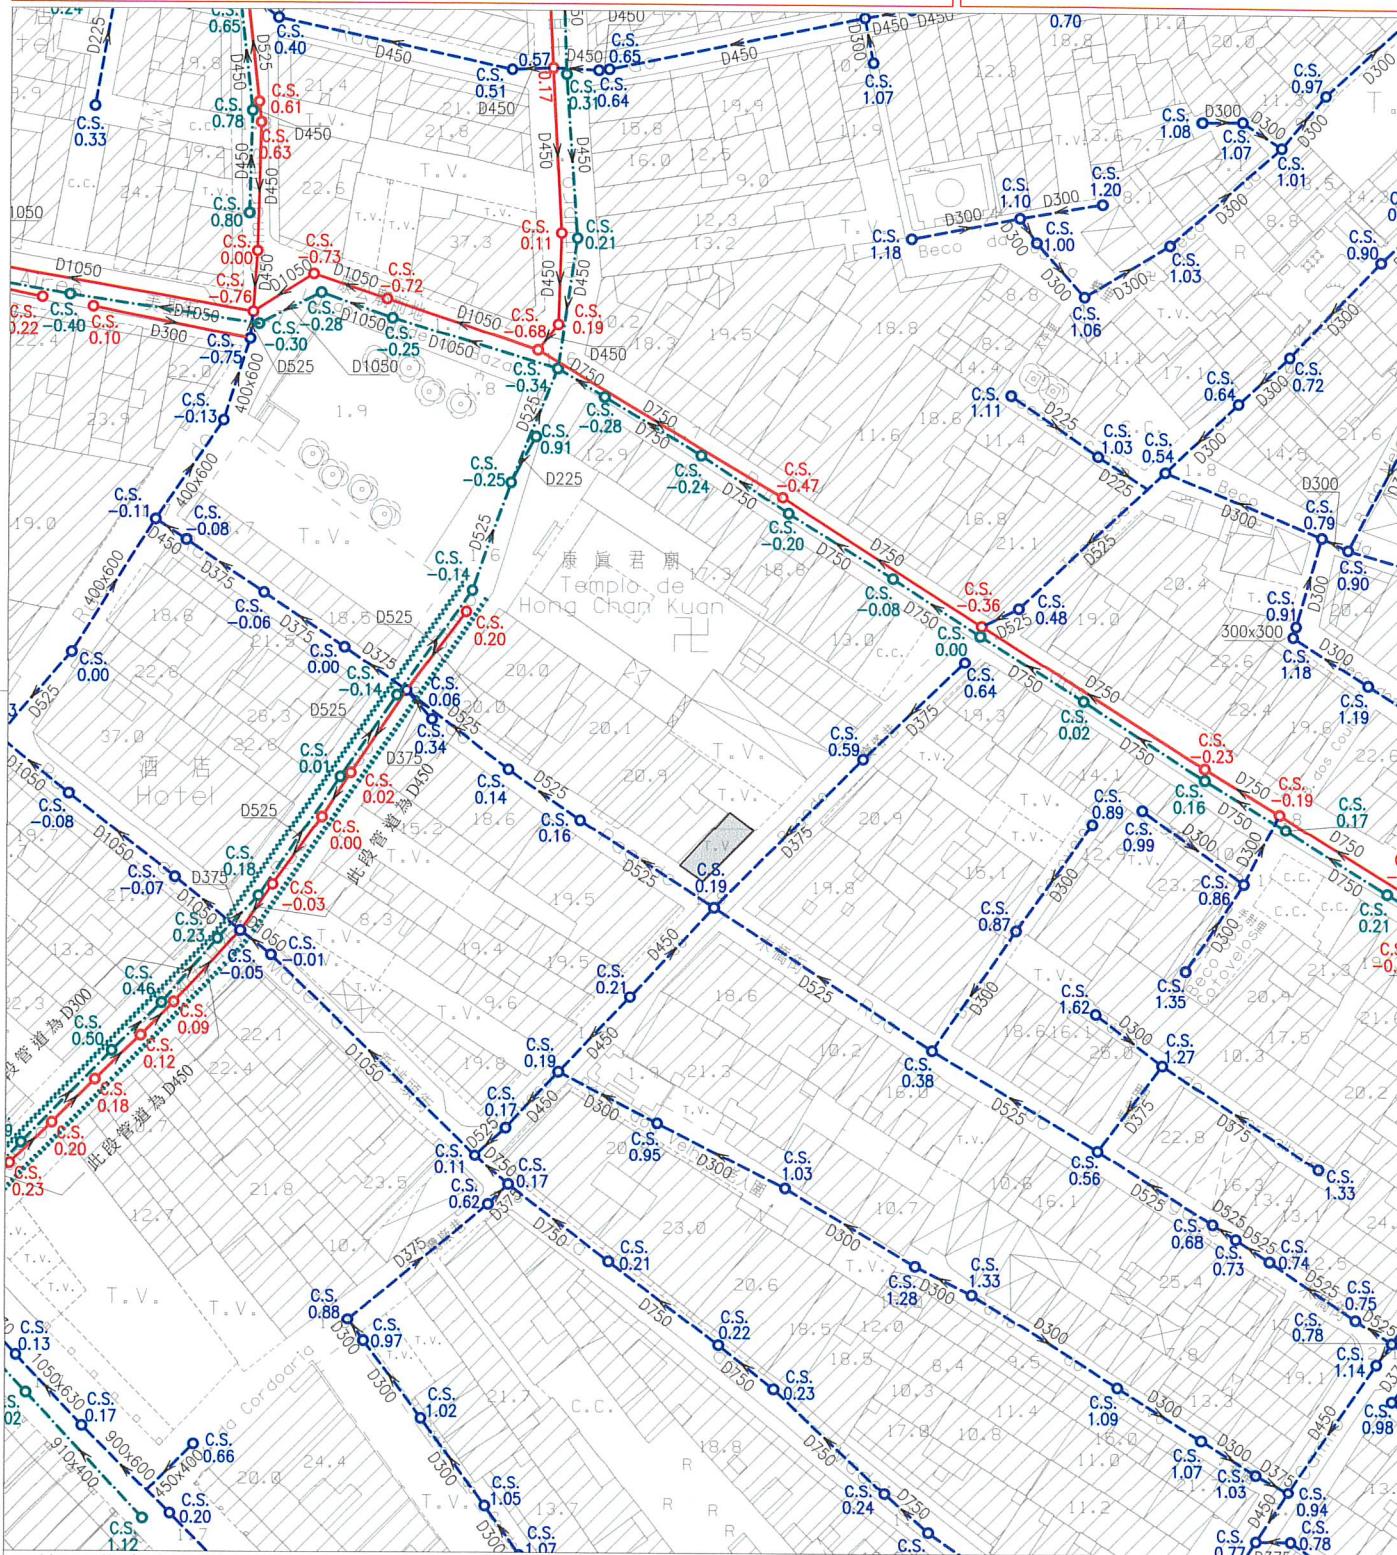

註：發出之記錄圖僅供參考，申請者應作實地核實。

Nota: O cadastro emitido é só para referência, o requerente tem responsabilidade de verificar no local.

比例
Escala: 1 : 1000

圖 例	雨水溝、涵箱 CALEIRA, BOX CULVERT	合流下水道 COLECTOR UNITÁRIO	雨水排放管 EMISSÁRIO PLUVIAL	泵房 ESTACÃO ELEVATÓRIA
	家庭下水道 COLECTOR DOMÉSTICO	抽升導管 CONDUITE ELEVATÓRIA	漩渦井 CÂMARA DE VÓRTICE	沙井 CAIXA DE VISITA
	雨水下水道 COLECTOR PLUVIAL	放流管 EMISSÁRIO	分流井 CÂMARA DE DESCARREGADOR	C.S. 沙井底標高 COTA DA SOLEIRA