

規劃條件 CONDIÇÕES URBANÍSTICAS 1/5


草案
PROJECTO

本規劃條件圖並不賦予持有人對該地段之任何權利

A presente planta de condições urbanísticas não confere ao seu portador qualquer direito sobre o terreno

基本圖由地圖繪製暨地籍局提供
CARTOGRAFIA BASE FORNECIDA PELA D.S.C.C.

比例 ESCALA 1:1000

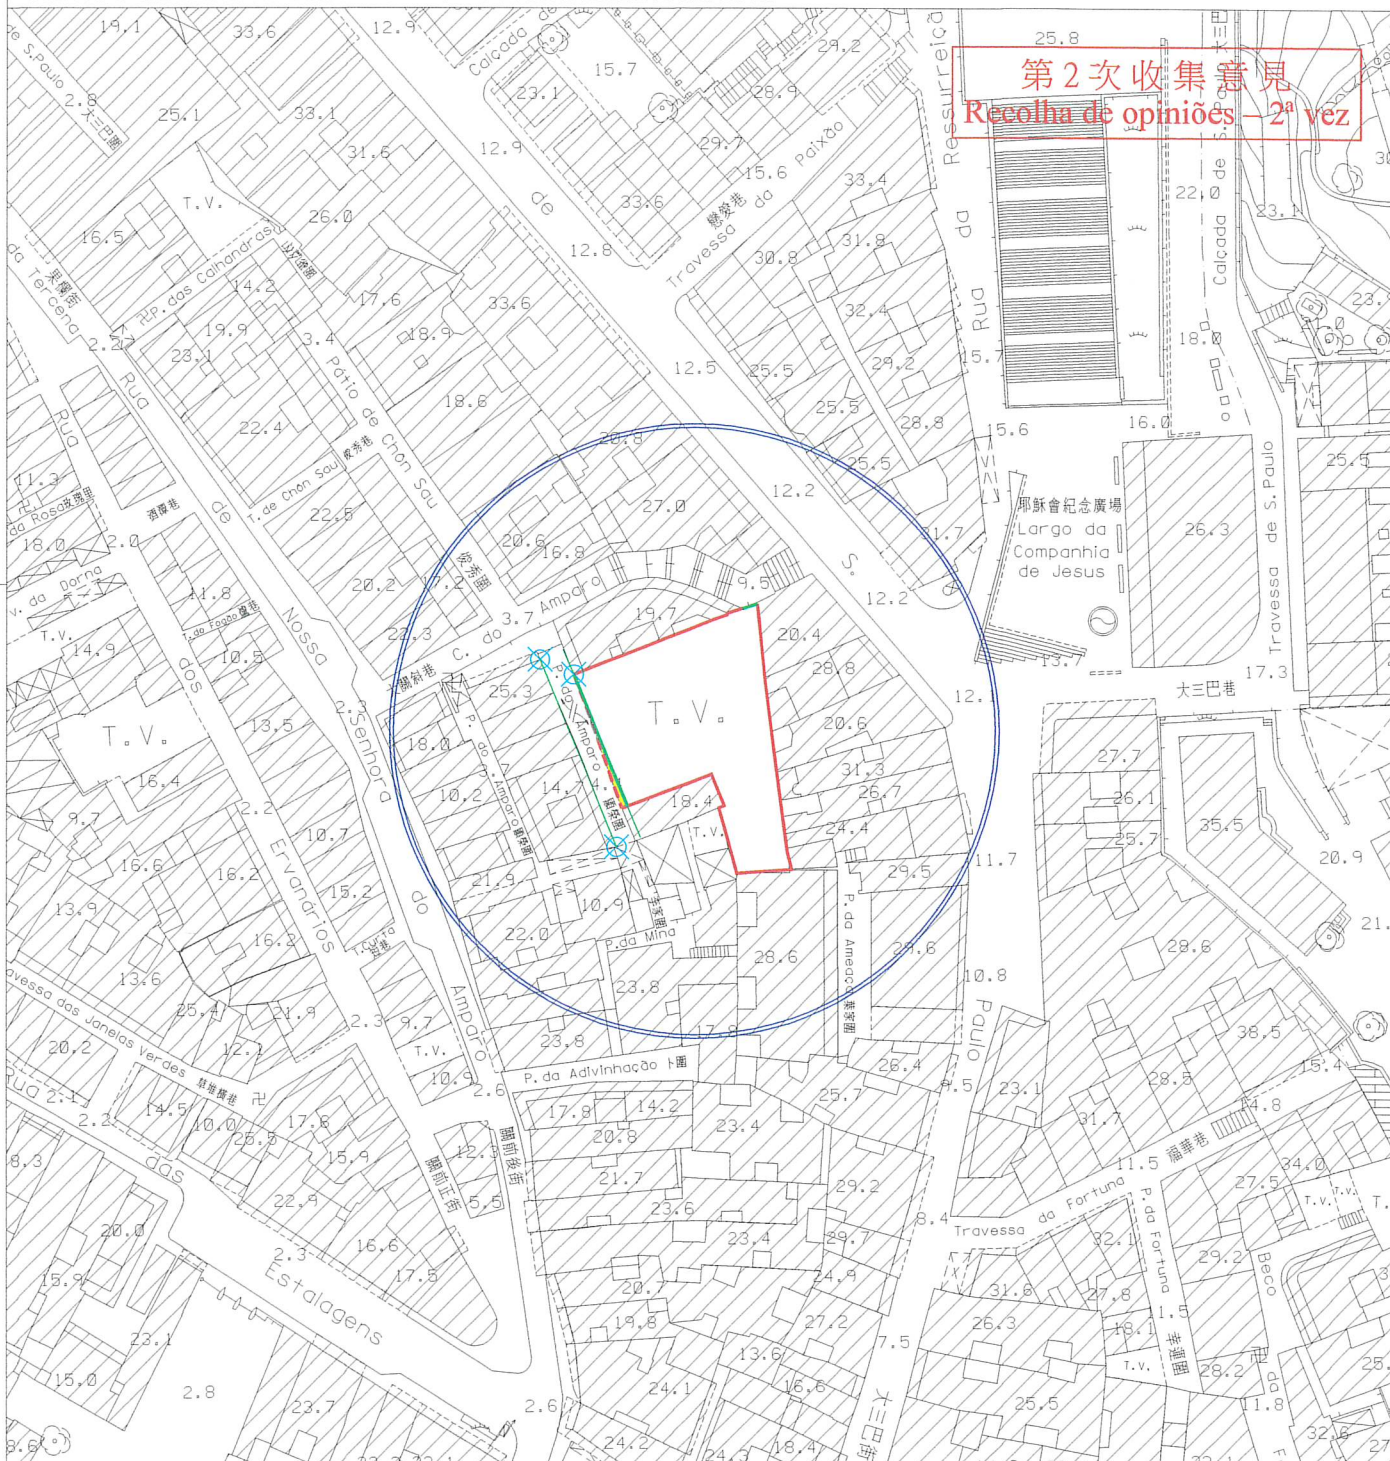

圖例:

LEGENDA: — 街道準線 Alinhamento 參考點 Ponto de referência
- - - 原有地界 Limite actual do terreno 平行 Paralelo
— 將來地界 Limite futuro do terreno



區域 ZONA 澳門 Macau 建議書編號 PROPOSTA N.º 0137/DPU/2025 檔案編號 PROCESSO N.º 97A030

位置 LOCALIZAÇÃO 顯榮圍 5-7 號
Pátio do Amparo nºs 5-7

土地工務局副局長
SUBDIRECTOR DA DSSCU *lab* 1 / 7 / 2025

土地工務局
DSSCU

未有詳細規劃地區的規劃條件圖
PLANTA DE CONDIÇÕES URBANÍSTICAS
DE

ZONA DO TERRITÓRIO NÃO ABRANGIDA
POR PLANO DE PORMENOR


第 12/2013 號法律
Lei n.º 12/2013

規劃條件 CONDIÇÕES URBANÍSTICAS 2/5

草案
PROJECTO

基本圖由地圖繪製暨地籍局提供
CARTOGRAFIA BASE FORNECIDA PELA D.S.C.C.

比例 ESCALA 1:500

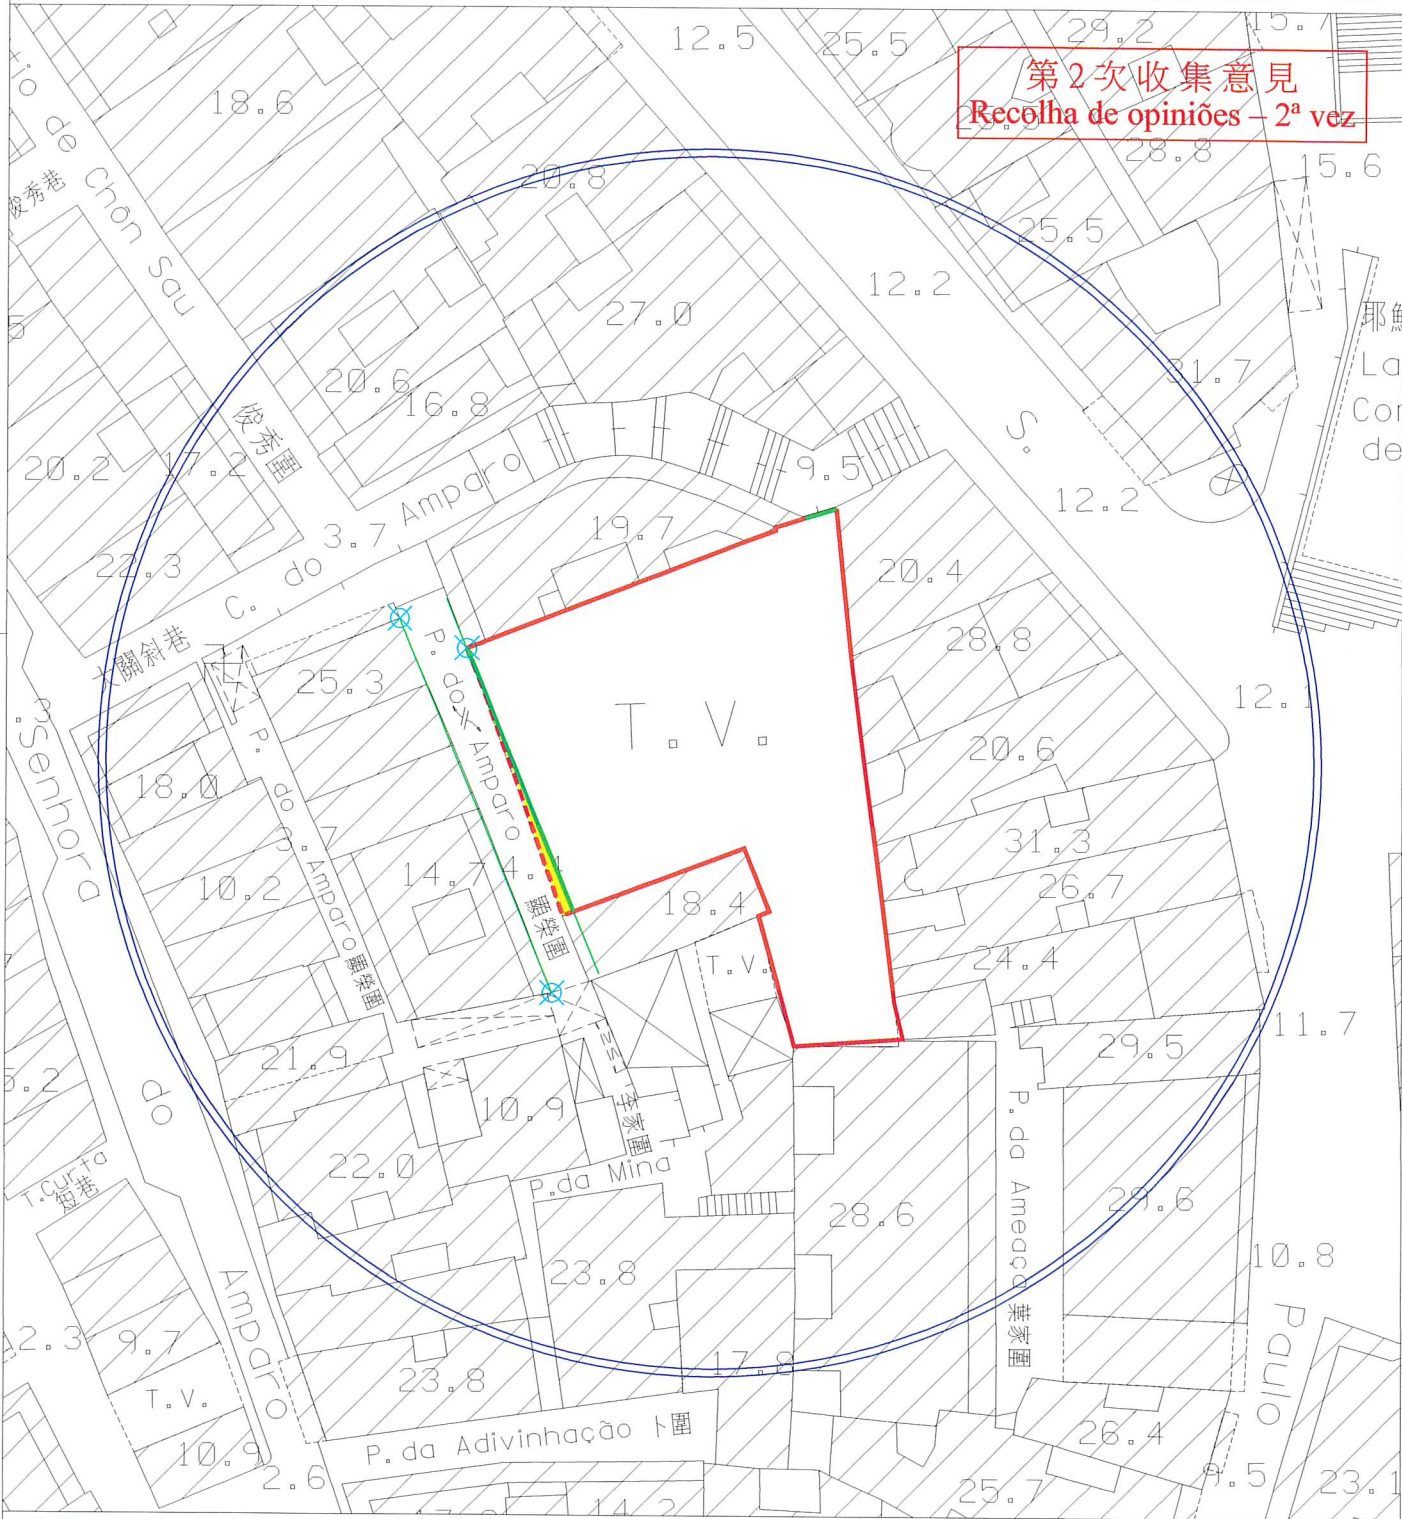

圖例:

LEGENDA:

—— 街道準線 Alinhamento
- - - 原有地界 Limite actual do terreno
—— 將來地界 Limite futuro do terreno

⊗ 參考點 Ponto de referência
// 平行 Paralelo



區域 ZONA	澳門 Macau	建議書編號 PROPOSTA N.º	0137/DPU/2025	檔案編號 PROCESSO N.º	97A030
位 置 LOCALIZAÇÃO	顯榮圍 5-7 號				
Pátio do Amparo n.ºs 5-7					

土地工務局副局長
SUBDIRECTOR DA DSSCU

lab 1 / 7 / 2025

規劃條件 CONDIÇÕES URBANÍSTICAS 3/5

土地工務局
DSSCU

未有詳細規劃地區的規劃條件圖
PLANTA DE CONDIÇÕES URBANÍSTICAS
DE
ZONA DO TERRITÓRIO NÃO ABRANGIDA
POR PLANO DE PORMENOR

第12/2013號法律
Lei n.º12/2013

草 案
PROJECTO

第2次收集意見
Recolha de opiniões – 2ª vez

此地段屬於新馬路區都市規劃範圍
Este terreno insere-se na zona sujeita
ao Plano da Almeida Ribeiro

此地段或建築物受第11/2013號法律《文化遺產保護法》規範
Este terreno ou edifício está sujeito ao disposto na Lei n.º11/2013
《Lei de Salvaguarda do Património Cultural》

用途：H2類居住用地 / C1類商業用地 / C2類商業用地 / TD1類旅遊娛樂用地。

Finalidade : Solos de uso habitacional H2/Solos de uso comercial C1/Solos de uso comercial C2/Solos de uso turístico e de diversões TD1.

用以計算樓宇高度、垂直佔用空間和凸出物之街寬見下表：

街名	樓宇高度	垂直佔用空間	凸出物
顯榮圍	3.4 米	不允許	3.4 米
大關斜巷	4.1 米	不允許	4.1 米

Para efeitos de cálculo da altura do edifício, da área em ocupação vertical e da saliência, a largura da via são as seguintes :

Nome da via	Altura do edifício	A área em ocupação vertical	Saliência
Pátio do Amparo	3,4m	Não se admite	3,4m
Calçada do Amparo	4,1m	Não se admite	4,1m

樓宇最大許可高度：20.5 米。

Altura máxima permitida do edifício: 20,5 m.

除遵守76度角線之外，最多只許增建同一垂直面兩層高之縮級樓層。

Para além do cumprimento do plano 76°, admite-se o aumento de dois pisos (no máximo) recuados num só plano vertical.

最大許可地積比率：無限制。

Índice de utilização do solo máximo permitido: Sem restrições.

最大許可覆蓋率：無限制。

Índice de ocupação do solo máximo permitido: Sem restrições.

於建築物外牆安裝冷氣機應預留方案以收集產生的水並防止滴水到公共道路上；如安裝在臨街立面上，應作遮擋。

A instalação de aparelhos de ar-condicionado nas paredes exteriores das edificações deve prever soluções para captar a água produzida e impedir o gotejamento na via pública, devendo ser cobertos se forem instalados nas fachadas confinantes com a via.

區域
ZONA 澳門 Macau

建議書編號
PROPOSTA N.º 0137/DPU/2025

檔案編號
PROCESSO N.º 97A030

位 置
LOCALIZAÇÃO 顯榮圍 5-7 號

Pátio do Amparo n.ºs 5-7

土地工務局副局長
SUBDIRECTOR DA DSSCU

Lab 1 / 7 / 2025

規劃條件 CONDIÇÕES URBANÍSTICAS 4/5

土地工務局
DSSCU

未有詳細規劃地區的規劃條件圖
PLANTA DE CONDIÇÕES URBANÍSTICAS
DE
ZONA DO TERRITÓRIO NÃO ABRANGIDA
POR PLANO DE PORMENOR

第12/2013號法律
Lei n.º12/2013

草 案
PROJECTO

第2次收集意見
Recolha de opiniões – 2ª vez

遵守澳門特別行政區現行之一切建築條例與法規，包括由土地工務局發出之行政指引。
Cumprimento de legislação geral e específica aplicável na RAEM, bem como as restantes normas reguladoras da construção, incluindo as circulares da DSSCU.

圖例：

LEGENDA：



此部分土地用作公共街道用途，應被騰空及歸入國有公產土地。

Parcela de terreno destinada a via pública, devendo para o efeito ser desocupada e integrada no domínio público do Estado.

由文化局訂定之建築條件：

(文化局局長於2025年6月9日簽署之第0518/IC-DEPROJ/OFI/2025號公函)。

CONDICIONAMENTOS URBANÍSTICOS DEFINIDOS PELO INSTITUTO CULTURAL：

(Ofício n.º 0518/IC-DEPROJ/OFI/2025 assinado pelo Presidente do Instituto Cultural em 9 de Junho de 2025)

樓宇高度不得超過20.5米；

As cérceas dos edifícios não podem exceder 20,5m;

遵守76度角線；

Aplicação do ângulo de 76°;

建築設計需預留位置展示該街區的歷史資訊；

O projecto arquitectónico precisa reservar um local para expor as informações históricas do bairro;

工程計劃需諮詢文化局意見。


Os planos do projecto requerem consulta ao Instituto Cultural.

166 1/7/2025

規劃條件 CONDIÇÕES URBANÍSTICAS 5/5

草案
PROJECTO

第2次收集意見
Recolha de opiniões - 2ª vez

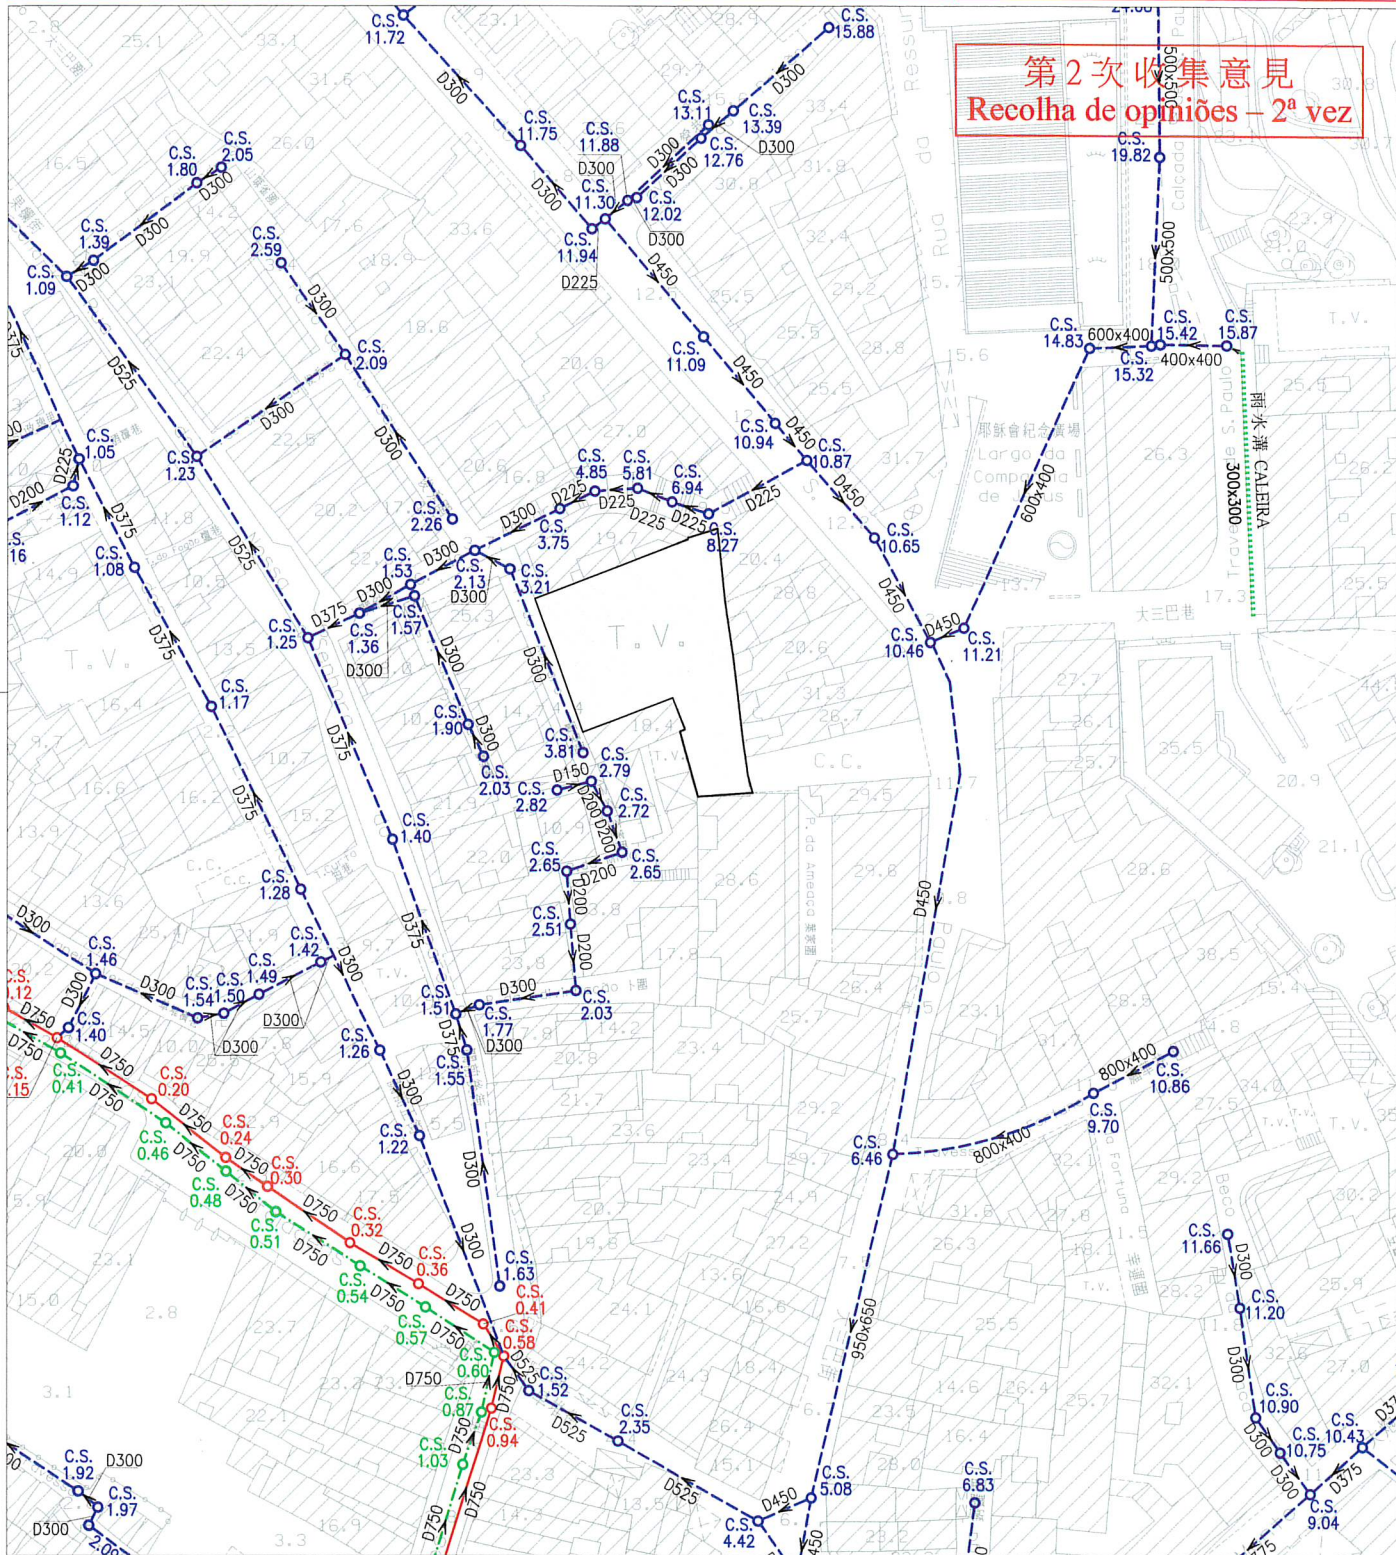

註：發出之記錄圖僅供參考，申請者應作實地核實。
Nota: O cadastro emitido é só para referência, o requerente tem responsabilidade de verificar no local.

比例
Escala: 1 : 1000

圖 例		雨水溝、涵箱 CALEIRA, BOX CULVERT		合流下水道 COLECTOR UNITÁRIO		雨水放流管 EMISSARIO PLUVIAL		泵房 ESTAÇÃO ELEVATÓRIA
		家庭下水道 COLECTOR DOMÉSTICO		抽升導管 CONDUTA ELEVATÓRIA		漩渦井 CÂMARA DE VÓRTICE		沙井 CAIXA DE VISITA
		雨水下水道 COLECTOR PLUVIAL		放流管 EMISSARIO		分流井 CÂMARA DE DESCARREGADOR		C.S. 沙井底標高 COTA DA SOLEIRA