

區域 ZONA 澳門 Macau 建議書編號 PROPOSTA N.º 0416/DPU/2025 檔案編號 PROCESSO N.º 86A181

位置 LOCALIZAÇÃO 巴波沙大馬路 246 - 280E 號

Avenida de Artur Tamagnini Barbosa n.ºs 246-280E

土地工務局代副局長
SUBDIRECTOR SUBST.º DA DSSCU

Johnson 18 / 8 / 25

土地工務局
DSSCU

未有詳細規劃地區的規劃條件圖
PLANTA DE CONDIÇÕES URBANÍSTICAS
DE
ZONA DO TERRITÓRIO NÃO ABRANGIDA
POR PLANO DE PORMENOR

第12/2013號法律
Lei n.º 12/2013


規劃條件 CONDIÇÕES URBANÍSTICAS 1/6

草案
PROJECTO

本規劃條件圖並不賦予持有人對該地段之任何權利
A presente planta de condições urbanísticas não confere ao seu portador qualquer direito sobre o terreno

基本圖由地圖繪製暨地籍局提供
CARTOGRAFIA BASE FORNECIDA PELA D.S.C.C.

比例 ESCALA 1:1000

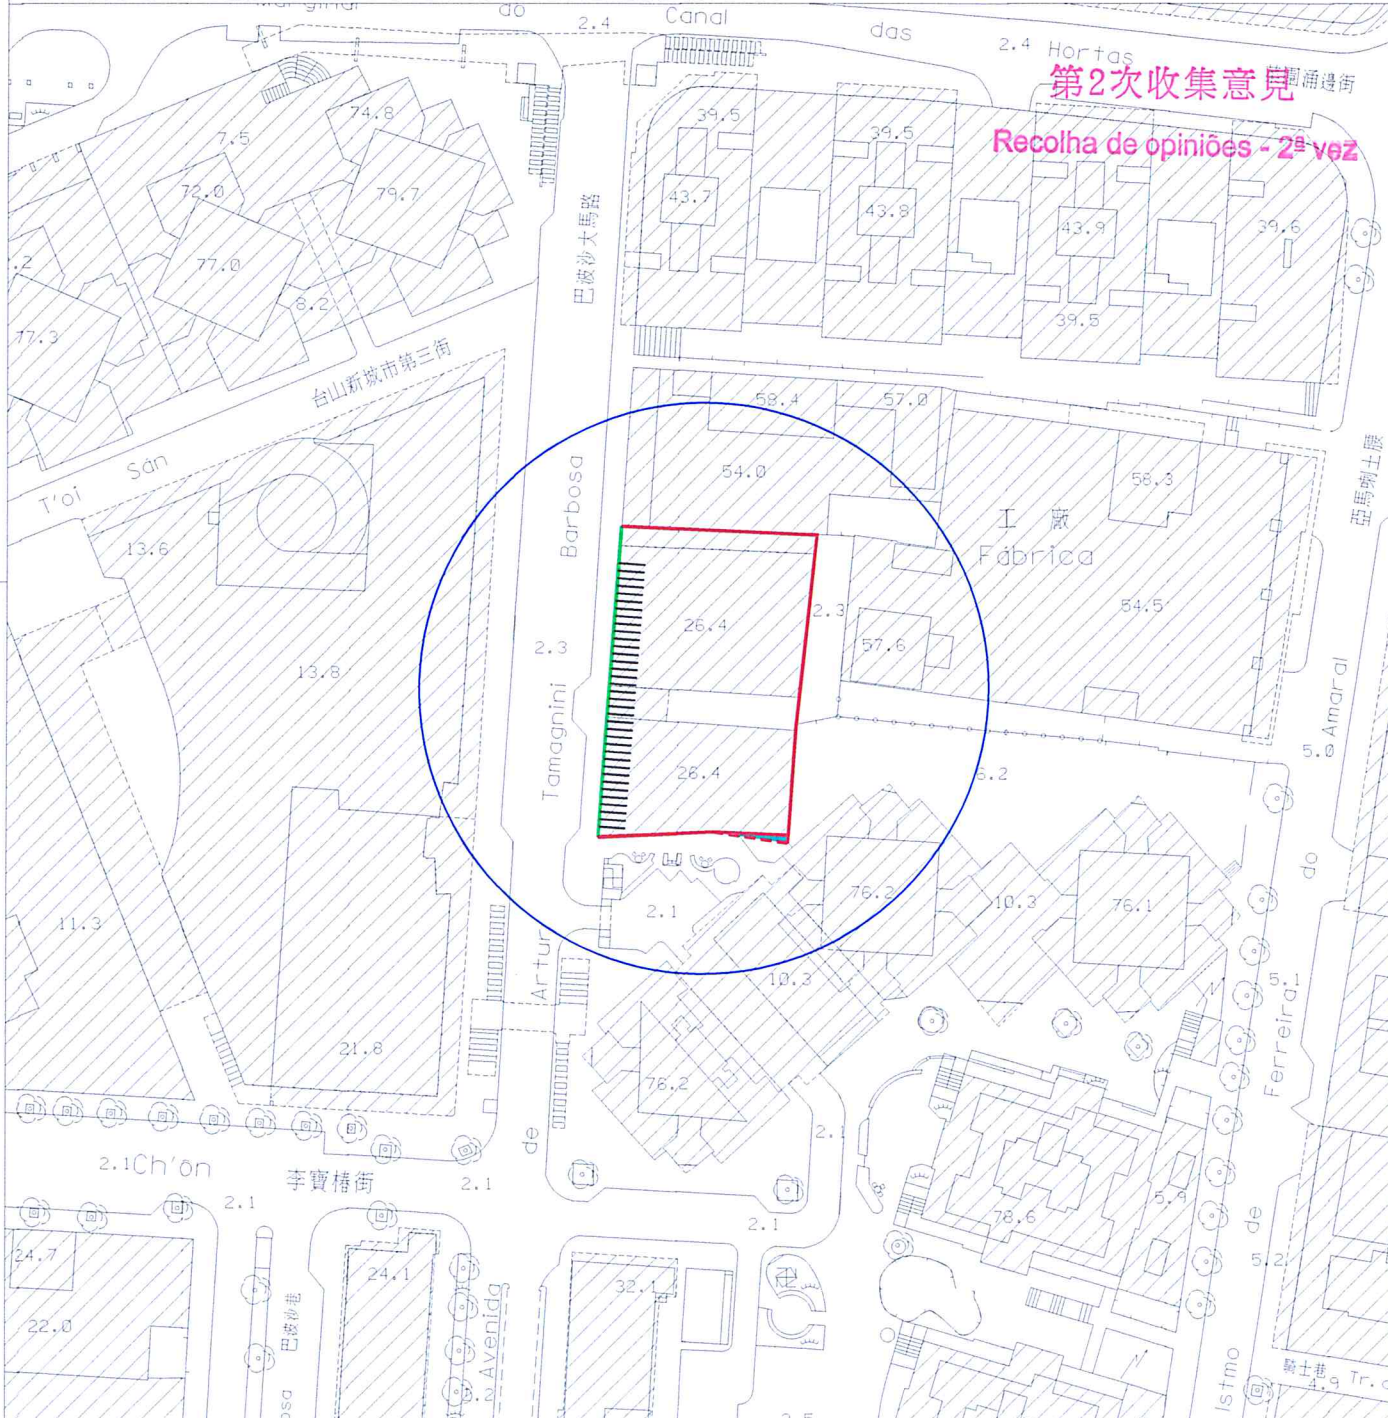

圖例:
LEGENDA:

- | | | |
|-------|------|--------------------------|
| — | 街道準線 | Alinhamento |
| - - - | 原有地界 | Limite actual do terreno |
| — | 將來地界 | Limite futuro do terreno |



區域 ZONA	澳門 Macau	建議書編號 PROPOSTA N.º	0416/DPU/2025	檔案編號 PROCESSO N.º	86A181
位置 LOCALIZAÇÃO	巴波沙大馬路 246 - 280E 號 Avenida de Artur Tamagnini Barbosa n.º 246-280E				

土地工務局代副局長
SUBDIRECTOR SUBST.º DA DSSCU Johnson 18/8/25

規劃條件 CONDIÇÕES URBANÍSTICAS 2/6

土地工務局
DSSCU

未有詳細規劃地區的規劃條件圖
PLANTA DE CONDIÇÕES URBANÍSTICAS
DE
ZONA DO TERRITÓRIO NÃO ABRANGIDA
POR PLANO DE PORMENOR
第 12/2013 號法律
Lei n.º 12/2013

草案
PROJECTO

第2次收集意見

Recolha de opiniões - 2ª vez

用途: H2 類居住用地 / C1 類商業用地 / C2 類商業用地 / TD1 類旅遊娛樂用地。

Finalidade: Solos de uso habitacional H2 / Solos de uso comercial C1 / Solos de uso comercial C2 / Solos de uso turístico e de diversões TD1.

用以計算該樓宇高度、垂直佔用空間之街寬和街影面積為如下:

街名	樓宇高度	垂直佔用空間	街影面積
巴波沙大馬路	16.9 米	不允許	348 平方米

Para efeitos de cálculo da altura do edifício e da área em ocupação vertical, a largura das vias e as áreas de sombra projectada são as seguintes:

Nome da via	Altura do edifício	A área em ocupação vertical	Área de sombra
Avenida de Artur Tamagnini Barbosa	16,9m	Não se admite	348 m²

樓宇最大許可高度: 90 米。

Altura máxima permitida do edifício: 90 m.

最大許可地積比率: 10 倍 (其中住宅最大許可實用面積為 5,600 平方米及住宅最大許可單位數目 104 個)。

Índice de utilização do solo máximo permitido: 10 (da qual a ABU máxima permitida para habitação é de 5600 m² e o número máximo permitido de fracções habitacionais é de 104).

最大許可覆蓋率: 85%。

Índice de ocupação do solo máximo permitido: 85%.

重型及輕型摩托車泊位數量不得少於法例規定的輕型汽車泊位數量之 25%。

O número de lugares de estacionamento para motociclos e ciclomotores não pode ser inferior a 25% do número de lugares de estacionamento para automóveis ligeiros previsto na legislação.

必須在地段範圍內提供足夠的車輛等候空間, 避免車輛在公共道路上等候進入建築物的停車場。

Deve-se proporcionar no lote um espaço adequado de espera para veículos, no sentido de evitar que os mesmos obstruam o trânsito na via pública aquando da espera para acederem ao parque de estacionamento do referido edifício.

居住用途建築物的裙樓頂層除作垂直交通設施, 尚須架空並預留作綠化及休憩空間, 但塔樓底部可作聚會及休憩的共同區域, 尤其是會所。裙樓頂層應作綠化處理, 面積應不少於露天面積的百分之五十。

Nas edificações para habitação, os pisos ao nível da cobertura dos pódios, além de se destinarem a equipamentos de transporte vertical, têm de ser vazados e reservados para espaços verdes e de lazer, podendo, no entanto, a parte inferior das torres ser destinada a áreas comuns de convívio e lazer, designadamente clube. Os pisos ao nível da cobertura dos pódios devem ser arborizados numa área não inferior a 50% da área descoberta.

於建築物外牆安裝冷氣機應預留方案以收集產生的水並防止滴水到公共道路上; 如安裝在臨街立面上, 應作遮擋。

A instalação de aparelhos de ar-condicionado nas paredes exteriores das edificações deve prever soluções para captar a água produzida e impedir o gotejamento na via pública, devendo ser cobertos se forem instalados nas fachadas confinantes com a via.

區域 ZONA	澳門 Macau	建議書編號 PROPOSTA N.º	0416/DPU/2025	檔案編號 PROCESSO N.º	86A181
位 置 LOCALIZAÇÃO	巴波沙大馬路 246 - 280E 號 Avenida de Artur Tamagnini Barbosa n.º 246-280E				

土地工務局代副局長
SUBDIRECTOR SUBST.º DA DSSCU *Johnson 18/8/25*

規劃條件 CONDIÇÕES URBANÍSTICAS 3/6

土地工務局
DSSCU
未有詳細規劃地區的規劃條件圖
PLANTA DE CONDIÇÕES URBANÍSTICAS
DE
ZONA DO TERRITÓRIO NÃO ABRANGIDA
POR PLANO DE PORMENOR
第 12/2013 號法律
Lei n.º 12/2013

草 案
PROJECTO

第2次收集意見

Recolha de opiniões - 2ª vez

必須遵守《酒店及娛樂場停車場的車位數量計算指引》。

É obrigatório o cumprimento das disposições definidas no Método de Cálculo de Lugares de Estacionamento em Unidades de Hotelaria, Casino e Afins.

遵守澳門特別行政區現行之一切建築條例與法規，包括由土地工務局發出之行政指引。

Cumprimento da legislação geral e específica aplicável na RAEM, bem como as restantes normas reguladoras da construção, incluindo as circulares da DSSCU.

圖例：LEGENDA：



車輛出入口的佈局如圖所示，但有技術理由需另設位置除外。

A disposição dos locais de entrada e saída de veículos é a assinalada na planta, salvo se motivos técnicos aconselharem outra localização.



為符合土地重整之要求，此部分土地應被騰空及歸入國有私產土地。

A fim de obedecer às exigências da reformação do terreno, esta parcela de terreno deve ser desocupada e integrada no domínio privado do Estado.

區域 ZONA	澳門 Macau	建議書編號 PROPOSTA N.º	0416/DPU/2025	檔案編號 PROCESSO N.º	86A181
位 置 LOCALIZAÇÃO	巴波沙大馬路 246 - 280E 號				
Avenida de Artur Tamagnini Barbosa n.º 246-280E					

土地工務局代副局長
SUBDIRECTOR SUBST.º DA DSSCU

Johnson 18 / 8 / 25

規劃條件 CONDIÇÕES URBANÍSTICAS 4/6

土地工務局
DSSCU

未有詳細規劃地區的規劃條件圖
PLANTA DE CONDIÇÕES URBANÍSTICAS
DE
ZONA DO TERRITÓRIO NÃO ABRANGIDA
POR PLANO DE PORMENOR

第 12/2013 號法律
Lei n.º 12/2013

草 案
PROJECTO

酒店業場所及娛樂場所之停車位數量計算指引 **第2次收集意見**

ORIENTAÇÕES PARA O CÁLCULO DO NÚMERO DE LUGARES DE ESTACIONAMENTO EM ESTABELECIMENTOS DA INDÚSTRIA HOTELEIRA E ESTABELECIMENTOS DE DIVERSÕES **Recolha de opiniões - 2ª vez**

- 1 - 酒店、博彩、娛樂、會議及展覽設施場所，不論其等級，必須設置公共車輛停車區。
A obrigatoriedade de reserva de áreas de estacionamento em estabelecimentos de hotelaria e nos espaços destinados a casino, entretenimento, conferências ou de exposição é independente da classe de altura dos edificios a tal fim destinados ou em que os referidos estabelecimentos se localizam.

- 2 - 樓宇級別第II組之3星級及以上酒店，應該設有旅遊車及計程車候客車位及上落客區，其最小尺寸為：
旅遊車：3.5 米 x 12 米 / 計程車：3.5 米 x 5 米及需符合以下要求：
- a) 該等場所之公共車輛停泊及上落客區應設於其地段地界範圍以內。
 - b) 房間數量為 50 個或以上應設有最少 1 個旅遊車及 1 個計程車候客車位及上落客區。
 - c) 每增加 200 個或以上酒店房間應多設 1 個旅遊車及 1 個計程車候客車位。
 - d) 每增加 400 個或以上酒店房間應多設 1 個可容納旅遊車及 1 個計程車之上落客區。

如下表：

酒店房間總數	旅遊車候客車位	計程車候客車位	旅遊車上落客區	計程車上落客區
50 — 199	1	1	1	1
200 — 399	2	2	1	1
400 — 599	3	3	2	2
600 — 799	4	4	2	2
800 — 999	5	5	3	3

* 備註：倘有例外情況及有適當理由解釋下，上述表內所規定的車位數目可以減少。

Nas edificações do grupo de utilização II, de 3 estrelas ou acima, devem ser previstos para além dos lugares parque de veículos automóveis para autocarros de turismo e de transporte de utentes (taxis, etc) e ainda de uma zona de tomada e largada de passageiros, com as dimensões, mínimas de 3,5m x 12,0m para autocarros de turismo e de 3,5m x 5,0m para taxis, e cumprir cumulativamente com as seguintes características :

- a) Tanto o lugar parque como a zona de tomada e de largada de utentes devem estar situados dentro dos limites do perímetro do lote .
- b) Com 50 ou mais quarto, devem ser previstos no mínimo de um lugar parque de veículos automoveis para autocarros de turismo e de transporte de utentes (taxis, etc) e ainda de uma zona de tomada e largada de passageiros .
- c) Por cada 200 quartos ou fracção a mais deve ter mais um lugar parque adicional para autocarro e para táxi .
- d) Por cada 400 quartos ou fracção a mais deve a zona de tomada e largada ser ampliada para a recepção de mais uma viatura quer para autocarro quer para táxi .

Exemplo :

Nº total do quarto	Lugar parque de veículos automóveis para autocarros de turismo	Lugar parque de veículos automóveis para taxis	Zona de tomada e largada de passageiros para autocarros de turismo	Zona de tomada e largada de passageiros para taxis
50 — 199	1	1	1	1
200 — 399	2	2	1	1
400 — 599	3	3	2	2
600 — 799	4	4	2	2
800 — 999	5	5	3	3

* Nota : Em casos excepcionais e devidamente justificados, o número de lugares parque indicado no quadro acima pode ser reduzido .

區域 ZONA	澳門 Macau	建議書編號 PROPOSTA N.º	0416/DPU/2025	檔案編號 PROCESSO N.º	86A181
位 置 LOCALIZAÇÃO	巴波沙大馬路 246 - 280E 號 Avenida de Artur Tamagnini Barbosa n.ºs 246-280E				

土地工務局代副局長
SUBDIRECTOR SUBST.º DA DSSCU Johnson 18/8/25

規劃條件 CONDIÇÕES URBANÍSTICAS 5/6

土地工務局
DSSCU

未有詳細規劃地區的規劃條件圖
PLANTA DE CONDIÇÕES URBANÍSTICAS
DE
ZONA DO TERRITÓRIO NÃO ABRANGIDA
POR PLANO DE PORMENOR

第12/2013號法律
Lei n.º12/2013

草 案
PROJECTO

酒店業場所及娛樂場所之停車位數量計算指引第2次收集意見

ORIENTAÇÕES PARA O CÁLCULO DO NÚMERO DE LUGARES DE ESTACIONAMENTO EM ESTABELECIMENTOS DA INDÚSTRIA HOTELEIRA E ESTABELECIMENTOS DE DIVERSÕES

- 3 - 博彩、娛樂、會議及展覽設施場所應每2000平方米建築面積設置1個旅遊車停車位(3.5米x8米)或每1000平方米建築面積設置1個小型旅遊車停車位。
Nos espaços destinados a casino, entretenimento, conferências ou de exposição deve ser previsto um lugar para autocarro por 2000m² de ABC ou um lugar para mini-autocarro (3,5m x 8,0m) por cada 1000m² de ABC.
- 4 - 需設置一定數量之電單車停車位。(由土地工務局作決定)
Necessário prever um certo número de lugares para estacionamento de motociclos. (A determiner pela DSSCU)
- 5 - 酒店用途部份輕型汽車停車位需按法例42/89/M,以建築面積(ABC)而非樓面面積(ABP)計算。
Nas zonas destinadas ou não a quarto, o número de lugares parque deve ser o previsto no D.L. n.º 42/89/m, considerando ABC e não ABP.
- 6 - 為著明確上述法例車位計算方法,其面積計算如下:
a) 設有房間樓層:每1000平方米建築面積設有1個車位,其面積不包括走廊、樓梯、大堂、服務區及隔火層。
b) 非設有房間樓層:每100平方米建築面積設有1個車位,其面積包括商業、寫字樓或健身會所(包括有蓋或無蓋面積及泳池及其輔助設施),但不包括走廊、樓梯、隔火層、逃生區、貨倉、儲物室及垃圾房。
Para clarificar o cálculo de lugares parque previsto no D.L. n.º 42/89/m deve observar o seguinte:
a) Zonas destinadas a quarto: 1 lugar / 1000m² de ABC, não incluindo corredores, caixas de escada, lobby, áreas de serviço e áreas de regúgio.
b) Zonas não destinadas a quarto: 1 lugar / 100m² de ABC para as zonas destinadas efectivamente a comércio ou escritório ou health clube (em recintos cobertos e descobertos incluindo piscinas respectivas áreas de apoio), excluindo corredores escadas, áreas de refúgio, de evacuação, armazém, arrecadação e caixa forte.
- 7 - 博彩、娛樂、會議及展覽設施場所每200平方米建築面積設置1個輕型汽車位。
Zonas destinadas a casino, entretenimento, salas de conferência, de exposição e similares: 1 lugar / 200m² de áreas bruta de construção.

區域 ZONA 澳門 Macau 建議書編號 PROPOSTA N.º 0416/DPU/2025 檔案編號 PROCESSO N.º 86A181

位 置 LOCALIZAÇÃO 巴波沙大馬路 246 - 280E 號

Avenida de Artur Tamagnini Barbosa n.ºs 246-280E

土地工務局代副局長
SUBDIRECTOR SUBST.º DA DSSCU

Johnson 18/8/25

土地工務局
DSSCU


未有詳細規劃地區的規劃條件圖
PLANTA DE CONDIÇÕES URBANÍSTICAS DE

ZONA DO TERRITÓRIO NÃO ABRANGIDA
POR PLANO DE PORMENOR

第 12/2013 號法律
Lei n.º 12/2013

規劃條件 CONDIÇÕES URBANÍSTICAS 6/6

草 案
PROJECTO

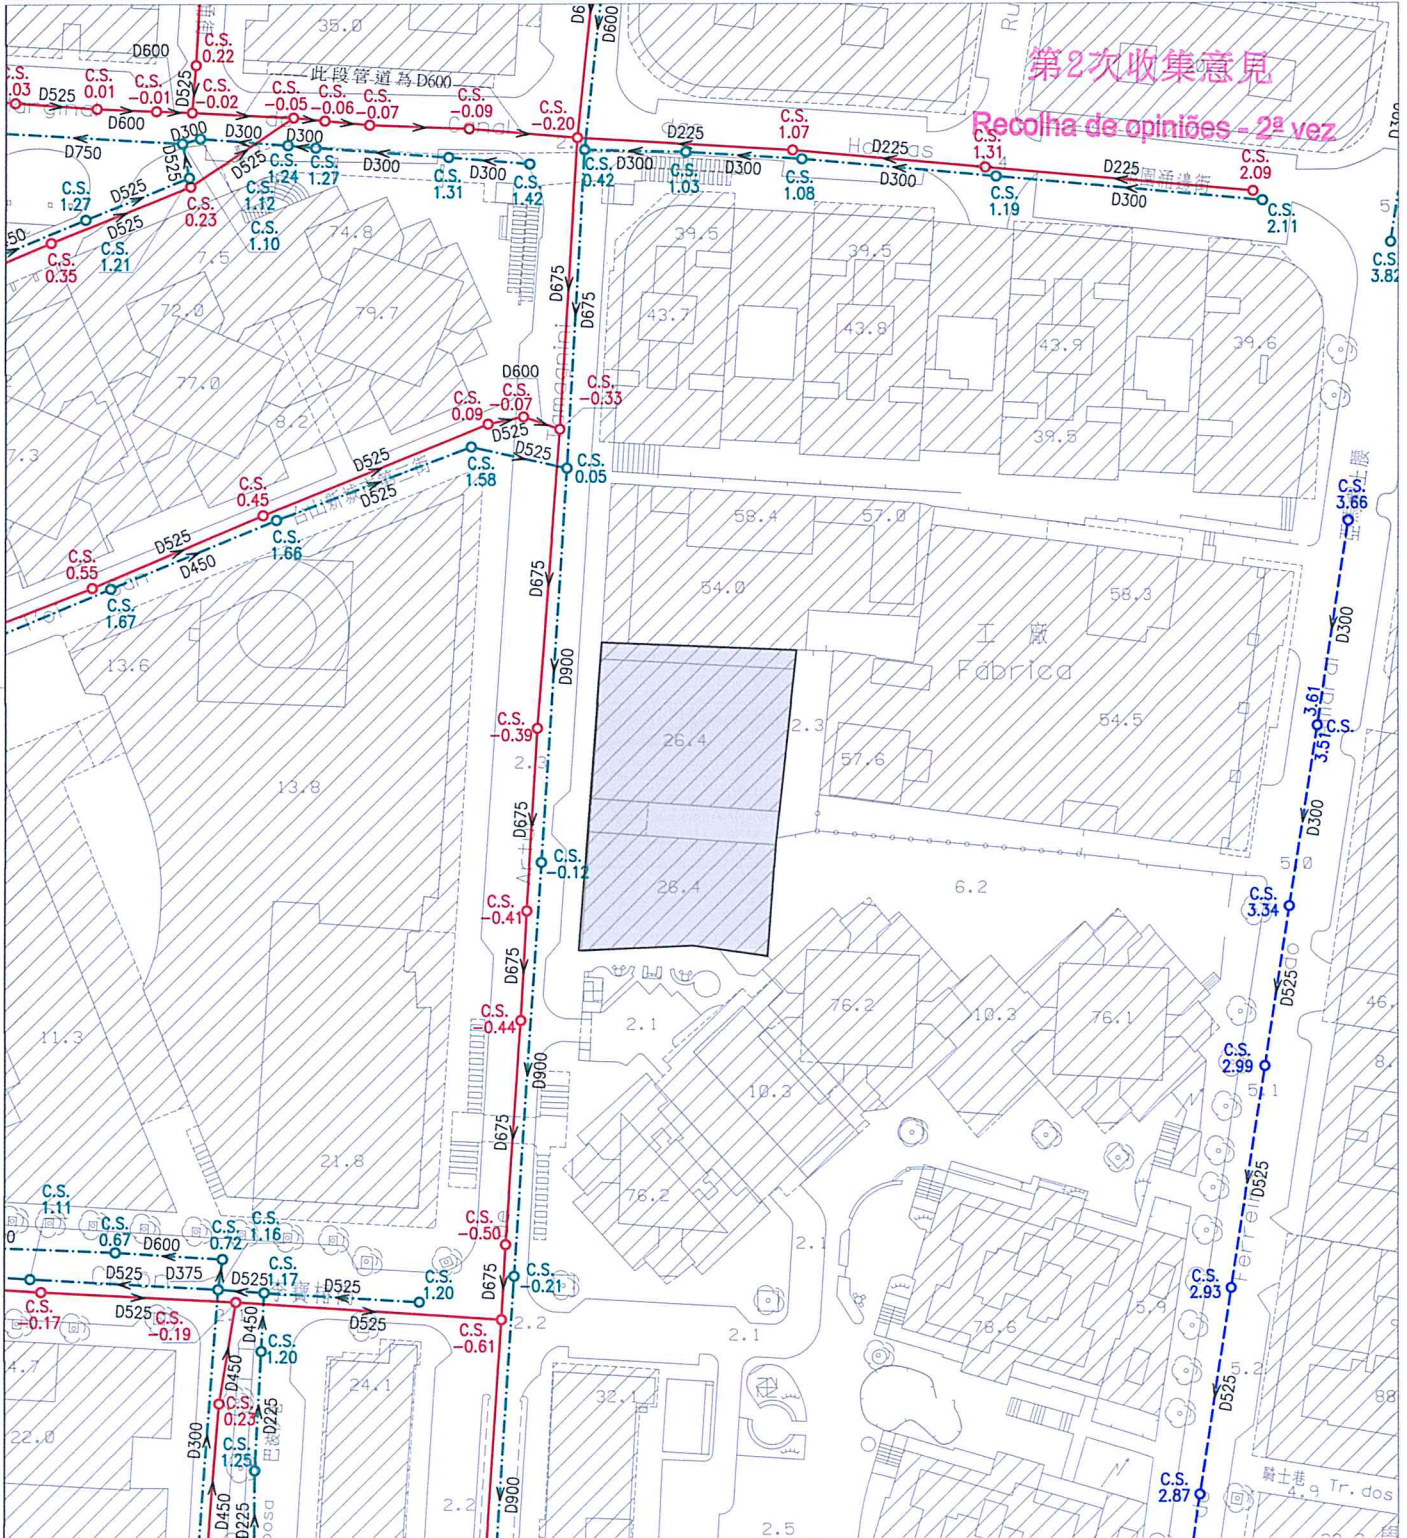

註：發出之記錄圖僅供參考，申請者應作實地核實。

Nota: O cadastro emitido é só para referência, o requerente tem responsabilidade de verificar no local.

比例
Escala: 1 : 1000

圖 例	雨水溝、涵箱 CALEIRA, BOX CULVERT	合流下水道 COLECTOR UNITÁRIO	雨水放流管 EMISSARIO PLUVIAL	泵房 ESTAÇÃO ELEVATÓRIA
	家庭下水道 COLECTOR DOMÉSTICO	抽升導管 CONDUTA ELEVATÓRIA	漩渦井 CÂMARA DE VÓRTICE	沙井 CAIXA DE VISITA
	雨水下水道 COLECTOR PLUVIAL	放流管 EMISSARIO	分流井 CÂMARA DE DESCARREGADOR	C.S. 沙井底標高 COTA DA SOLEIRA