

[Signature] 7/8/2025


規劃條件 CONDIÇÕES URBANÍSTICAS 1/3

草案
PROJECTO

本規劃條件圖並不賦予持有人對該地段之任何權利
A presente planta de condições urbanísticas não confere ao seu portador qualquer direito sobre o terreno

基本圖由地圖繪製暨地籍局提供
CARTOGRAFIA BASE FORNECIDA PELA D.S.C.C.

比例 ESCALA 1:1000

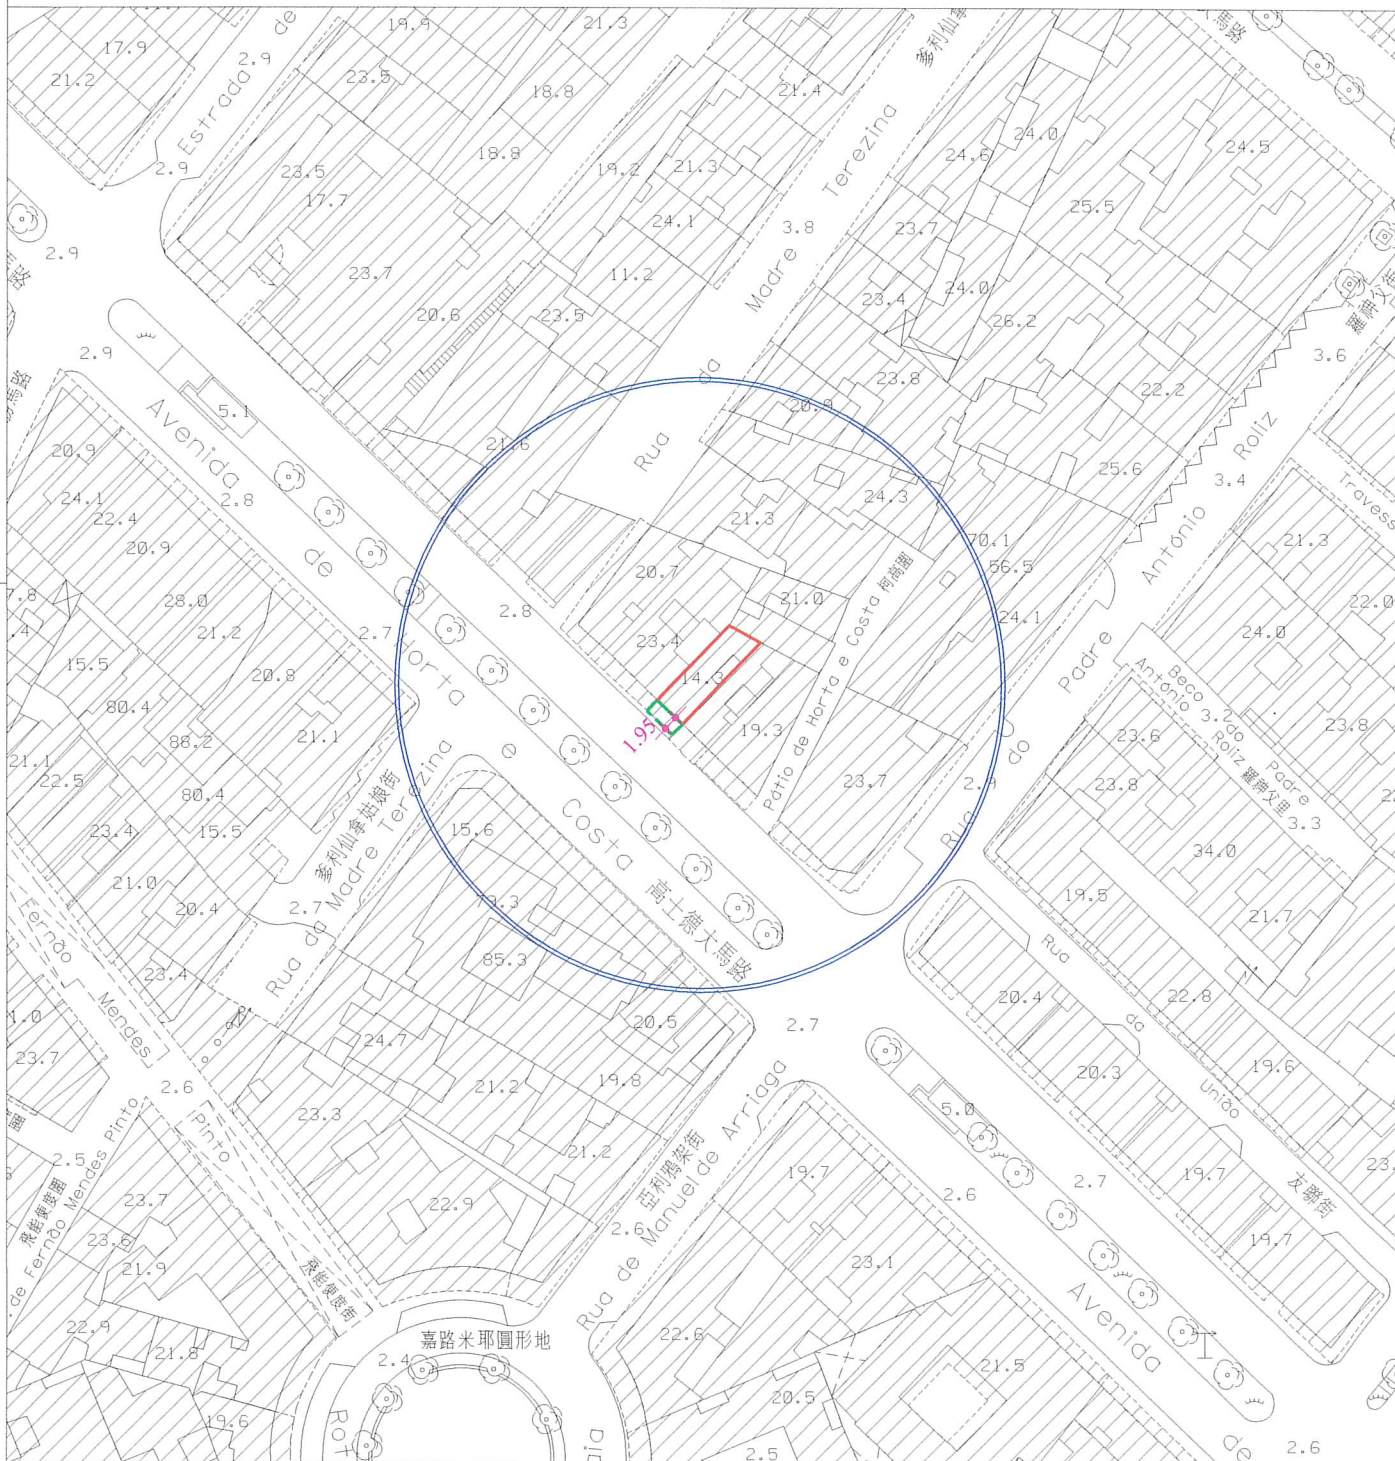

圖例:
LEGENDA: ——— 街道準線 Alinhamento
——— 將來地界 Limite futuro do terreno
- - - 許可之垂直佔用空間界線
Limite de ocupação vertical permitida



用途: H2類居住用地/C1類商業用地/C2類商業用地/TD1類旅遊娛樂用地。

Finalidade: Solos de uso habitacional H2/Solos de uso comercial C1/Solos de uso comercial C2/Solos de uso turístico e de diversões TD1.

用以計算樓宇高度、垂直佔用空間和凸出物之街寬見下表:

街名	樓宇高度	垂直佔用空間	凸出物
高士德大馬路	24.6 米	圖例	24.6 米

Para efeitos de cálculo da altura do edifício, da área em ocupação vertical e da saliência, a largura da via são as seguintes:

Nome da via	Altura do edifício	A área em ocupação vertical	Saliência
Avenida de Horta e Costa	24,6m	Legenda	24,6m

樓宇最大許可高度: 20.5 米。

Altura máxima permitida do edifício: 20,5 m.

最大許可地積比率: 無限制。

Índice de utilização do solo máximo permitido: Sem restrições.

最大許可覆蓋率: 無限制。

Índice de ocupação do solo máximo permitido: Sem restrições.

垂直佔用空間距離地面的高度須與鄰近樓宇78-80A號一致。

A altura entre a área em ocupação e o nível do solo deve estar em correspondência com o edifício contíguo situado no n.º 78-80A.

於建築物外牆安裝冷氣機應預留方案以收集產生的水並防止滴水到公共道路上;如安裝在臨街立面上,應作遮擋。

A instalação de aparelhos de ar-condicionado nas paredes exteriores das edificações deve prever soluções para captar a água produzida e impedir o gotejamento na via pública, devendo ser cobertos se forem instalados nas fachadas confinantes com a via.


遵守澳門特別行政區現行之一切建築條例與法規,包括由土地工務局發出之行政指引。

Cumprimento de legislação geral e específica aplicável na RAEM, bem como as restantes normas reguladoras da construção, incluindo as circulares da DSSCU.

[Signature] 7/8/2025

規劃條件 CONDIÇÕES URBANÍSTICAS 3/3

草案
PROJECTO

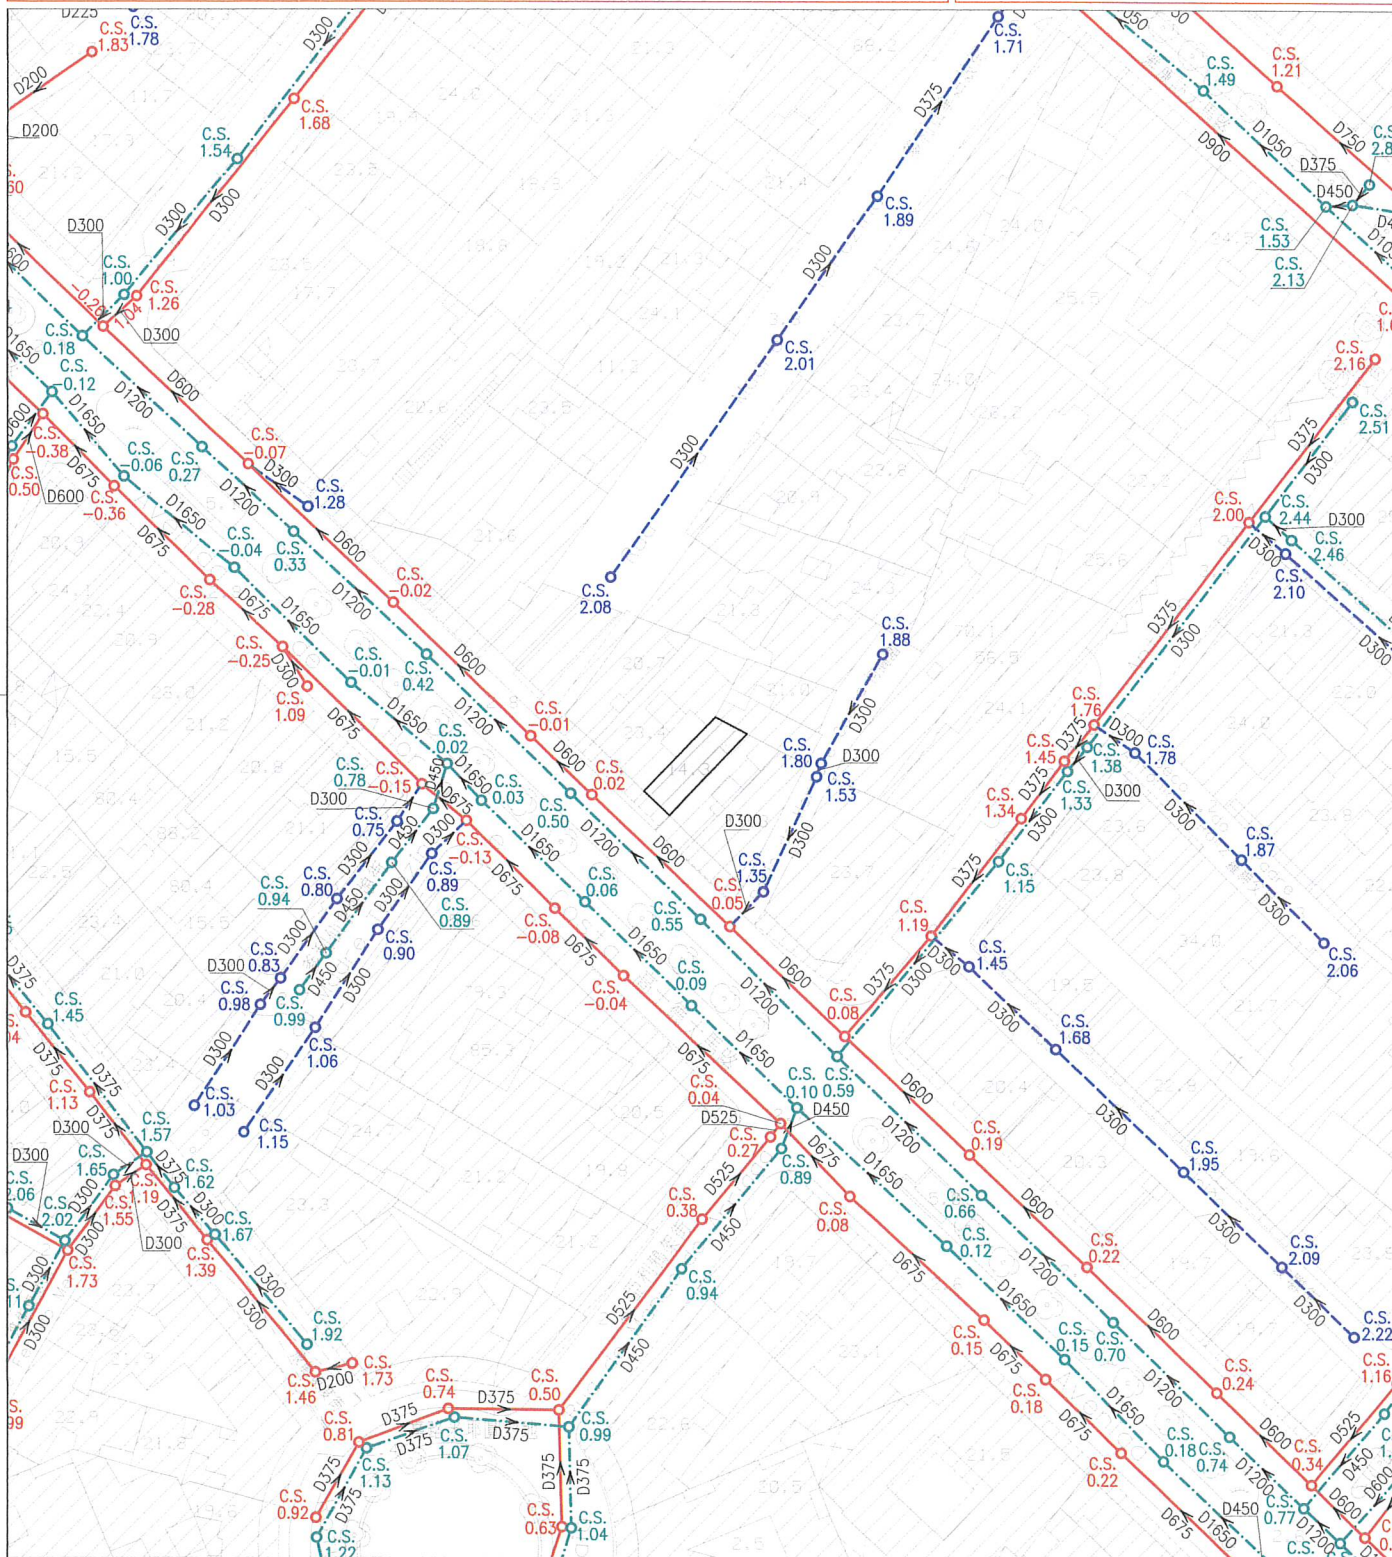

註：發出之記錄圖僅供參考，申請者應作實地核實。
Nota: O cadastro emitido é só para referência, o requerente tem responsabilidade de verificar no local.

比例
Escala: 1 : 1000

圖 例	雨水溝、涵箱 CALEIRA, BOX CULVERT	合流下水道 COLECTOR UNITÁRIO	雨水放流管 EMISSARIO PLUVIAL	泵房 ESTACÃO ELEVATÓRIA
	家庭下水道 COLECTOR DOMÉSTICO	抽升導管 CONDUTA ELEVATÓRIA	漩渦井 CÂMARA DE VÓRTICE	沙井 CAIXA DE VISITA
	雨水下水道 COLECTOR PLUVIAL	放流管 EMISSARIO	分流井 CÂMARA DE DESCARREGADOR	C.S. 沙井底標高 COTA DA SOLEIRA