

區域
ZONA

氹仔 Taipa

建議書編號
PROPOSTA N.º

0354/DPU/2025

檔案編號
PROCESSO N.º

90A044

位 置
LOCALIZAÇÃO

興隆街 114-128 號 (北安填海區 - "P1" 地段)

Rua Heng Long n.ºs 114-128 (Aterro de Pac On - Lote "P1")

土地工務局副局長
SUBDIRECTOR DA DSSCU

lab 30/9/2025

土地工務局
DSSCU

未有詳細規劃地區的規劃條件圖
PLANTA DE CONDIÇÕES URBANÍSTICAS
DE
ZONA DO TERRITÓRIO NÃO ABRANGIDA
POR PLANO DE PORMENOR

第12/2013號法律
Lei n.º12/2013

規劃條件 CONDIÇÕES URBANÍSTICAS

1/4

草 案
PROJECTO

本規劃條件圖並不賦予持有人對該地段之任何權利

A presente planta de condições urbanísticas não confere ao seu portador qualquer direito sobre o terreno

基本圖由地圖繪製暨地籍局提供
CARTOGRAFIA BASE FORNECIDA PELA D.S.C.C.

比例 ESCALA 1:1000

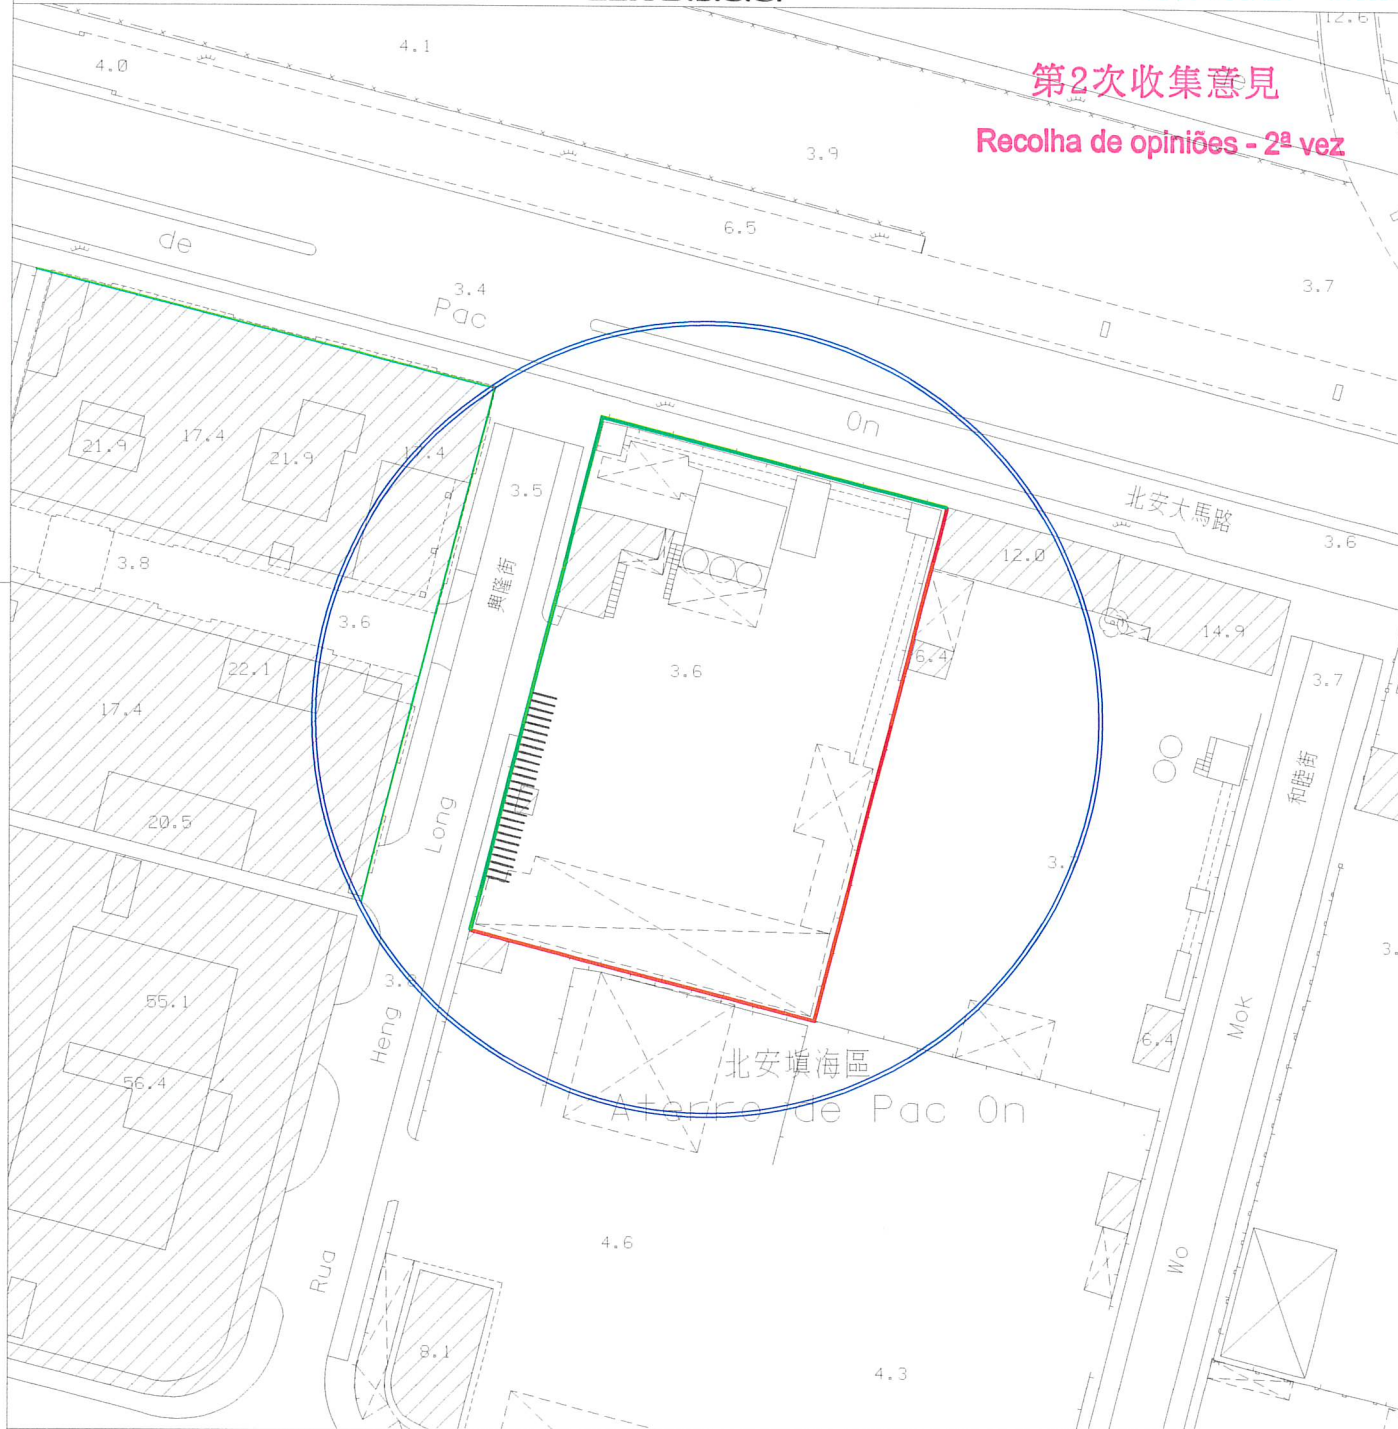


圖 例:

LEGENDA: ——— 街道準線 Alinhamento

——— 將來地界 Limite futuro do terreno



區域 ZONA 氹仔 Taipa 建議書編號 PROPOSTA N.º 0354/DPU/2025 檔案編號 PROCESSO N.º 90A044

位置 LOCALIZAÇÃO 興隆街 114-128 號 (北安填海區 - "P1" 地段)
Rua Heng Long n.ºs 114-128 (Aterro de Pac On - Lote "P1")

土地工務局副局長
SUBDIRECTOR DA DSSCU

Lab 30/9/2025

規劃條件 CONDIÇÕES URBANÍSTICAS 2/4

土地工務局
DSSCU

未有詳細規劃地區的規劃條件圖
PLANTA DE CONDIÇÕES URBANÍSTICAS
DE
ZONA DO TERRITÓRIO NÃO ABRANGIDA
POR PLANO DE PORMENOR
第 12/2013 號法律
Lei n.º 12/2013

草案
PROJECTO

用途：工業用地。

Finalidade: Solos de uso industrial.

第2次收集意見

Recolha de opiniões - 2ª vez

用以計算該樓宇高度、垂直佔用空間之街寬和街影面積為如下：

街名	樓宇高度	垂直佔用空間	街影面積
北安大馬路 (A 街)	25.5 米	不允許	602 平方米
興隆街 (B 街)	15.0 米	不允許	525 平方米
A 街及 B 街之間的補償面積：96 平方米。			

Para efeitos de cálculo da altura do edifício e da área em ocupação vertical, a largura das vias e as áreas de sombra projectada são as seguintes:

Nome da via	Altura do edifício	A área em ocupação vertical	Área de sombra
Estrada de Pac On (Rua A)	25,5 m	Não se admite	602 m²
Rua Heng Long (Rua B)	15,0 m	Não se admite	525 m²
Bónus entre a Rua A e a Rua B: 96 m².			

樓宇最大許可高度：50.0 米。

Altura máxima permitida do edifício: 50,0m.

最大許可地積比率：應遵守第 01/DSSOPT/2009 號行政指引第 5.2 點的表 II。

Índice de utilização do solo máximo permitido: Deve cumprir a Tabela II do n.º 5.2 da Circular n.º 01/DSSOPT/2009.

最大許可覆蓋率：應遵守第 01/DSSOPT/2009 號行政指引第 5.2 點的表 II。

Índice de ocupação do solo máximo permitido: Deve cumprir a Tabela II do n.º 5.2 da Circular n.º 01/DSSOPT/2009.

重型及輕型摩托車泊位數量不得少於法例規定的輕型汽車泊位數量之 25%。

O número de lugares de estacionamento para motociclos e ciclomotores não pode ser inferior a 25% do número de lugares de estacionamento para automóveis ligeiros previsto na legislação.

必須在地段範圍內提供足夠的車輛等候空間，避免車輛在公共道路上等候進入建築物的停車場。

Deve-se proporcionar no lote um espaço adequado de espera para veículos, no sentido de evitar que os mesmos impeçam o trânsito na via pública aquando da espera para acederem ao parque de estacionamento do referido edifício.

屬 A 級 (高) 及 MA 級 (特高) 的樓宇，塔樓間距不得少於塔樓高度的六分之一，且塔樓立面最大連續寬度不得大於 70 米。

Nos edifícios de classe A (alto) e MA (muito alto), o afastamento entre as torres não pode ser inferior a 1/6 da altura das mesmas, nem podendo a extensão contínua máxima das suas fachadas ser superior a 70 m.

區域
ZONA

氹仔 Taipa

建議書編號
PROPOSTA N.º

0354/DPU/2025

檔案編號
PROCESSO N.º

90A044

位 置
LOCALIZAÇÃO

興隆街 114-128 號 (北安填海區 - "P1" 地段)

Rua Heng Long n.ºs 114-128 (Aterro de Pac On - Lote "P1")

土地工務局副局長

SUBDIRECTOR DA DSSCU

mak 30/9/2025

規劃條件

CONDIÇÕES URBANÍSTICAS

3/4

土地工務局
DSSCU

未有詳細規劃地區的規劃條件圖
PLANTA DE CONDIÇÕES URBANÍSTICAS
DE

ZONA DO TERRITÓRIO NÃO ABRANGIDA
POR PLANO DE PORMENOR

第 12/2013 號法律
Lei n.º 12/2013

草 案
PROJECTO

第2次收集意見

Recolha de opiniões - 2ª vez

如不能符合上款所指的任一條件，工程計劃草案應附同空氣流通評估報告供具職權實體審議，以決定是否可豁免遵守有關條件。

Caso não seja possível cumprir qualquer das condições referidas no número anterior, o anteprojecto de obra deve ser instruído com um relatório de avaliação da circulação do ar para apreciação da entidade competente, para que esta decida a eventual dispensa do cumprimento da respectiva condição.

於建築物外牆安裝冷氣機應預留方案以收集產生的水並防止滴水到公共道路上；如安裝在臨街立面上，應作遮擋。

A instalação de aparelhos de ar-condicionado nas paredes exteriores das edificações deve prever soluções para captar a água produzida e impedir o gotejamento na via pública, devendo ser cobertos se forem instalados nas fachadas confinantes com a via.

土地工務局在經適當說明理由的情況下，可要求提交環境影響評估報告供具職權實體審議。

Em casos devidamente fundamentados, a Direcção dos Serviços de Solos e Construção Urbana pode exigir a apresentação de relatórios de avaliação do impacto ambiental para apreciação da entidade competente.

在工程計劃草案及建築計劃階段，就工程範圍涉及對行道樹的保護措施，須聽取市政署意見。

Em fase de anteprojecto e projecto de arquitectura deverá ser ouvido o parecer do IAM com respeito às medidas de protecção das árvores, a quando da localização das mesmas nos passeios na zona da obra.

遵守澳門特別行政區現行之一切建築條例與法規，包括由土地工務局發出之行政指引。

Cumprimento da legislação geral e específica aplicável na RAEM, bem como das restantes normas reguladoras da construção, incluindo as circulares da DSSCU.

圖例：

LEGENDA：



車輛出入口的佈局如圖所示，但有技術理由需另設位置除外。

A disposição dos locais de entrada e saída de veículos é a assinalada na planta, salvo se motivos técnicos aconselharem outra localização.

區域 ZONA 氹仔 Taipa 建議書編號 PROPOSTA N.º 0354/DPU/2025 檔案編號 PROCESSO N.º 90A044

位置 LOCALIZAÇÃO 興隆街114-128號(北安填海區 - "P1"地段)

土地工務局副局長
SUBDIRECTOR DA DSSCU

20/9/2025


規劃條件 CONDIÇÕES URBANÍSTICAS 4/4

土地工務局
DSSCU

未有詳細規劃地區的規劃條件圖
PLANTA DE CONDIÇÕES URBANÍSTICAS
DE
ZONA DO TERRITÓRIO NÃO ABRANGIDA
POR PLANO DE PORMENOR

第12/2013號法律
Lei n.º12/2013

草案
PROJECTO

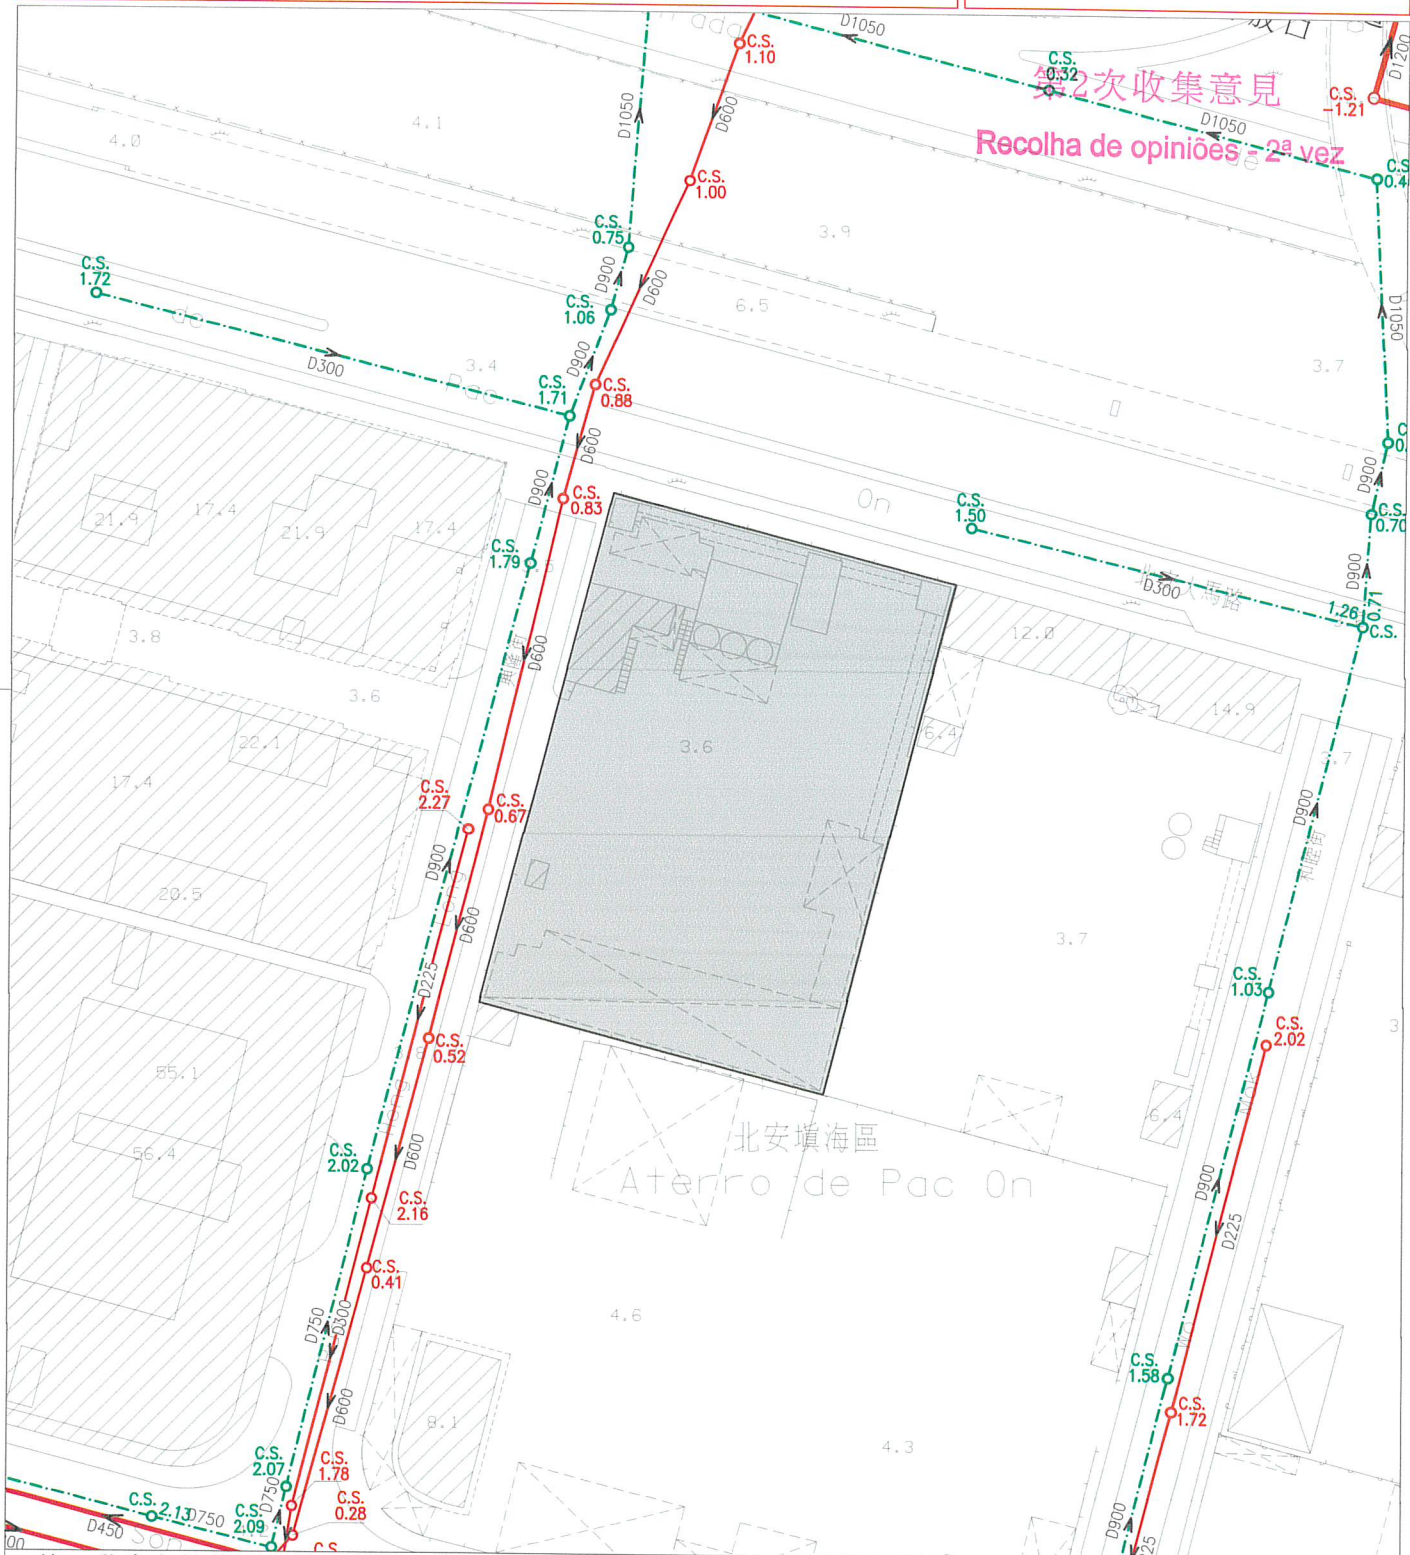

註：發出之記錄圖僅供參考，申請者應作實地核實。

Nota: O cadastro emitido é só para referência, o requerente tem responsabilidade de verificar no local.

比例
Escala: 1:1000

圖 例	雨水溝、涵箱 CALEIRA, BOX CULVERT	合流下水道 COLECTOR UNITÁRIO	雨水放流管 EMISSARIO PLUVIAL	泵房 ESTACÃO ELEVATÓRIA
	家庭下水道 COLECTOR DOMÉSTICO	抽升導管 CONDUTA ELEVATÓRIA	漩渦井 CÂMARA DE VÓRTICE	沙井 CAIXA DE VISITA
	雨水下水道 COLECTOR PLUVIAL	放流管 EMISSARIO	分流井 CÂMARA DE DESCARREGADOR	C.S. 沙井底標高 COTA DA SOLEIRA