



澳門特別行政區政府
Governo da Região Administrativa Especial de Macau
土地工務局
Direcção dos Serviços de Solos e Construção Urbana

規劃條件圖草案說明

0519/PCU/2025
1/13

Explicação do Projecto de Planta de Condições Urbanísticas

副局長 O Subdirector

技術員 O Técnico

 11/11/2025

檔案編號 Processo N.º : 2007A082

地段位置：青洲河邊馬路之土地 – 澳門

Localização : Terreno junto à Estrada Marginal da Ilha Verde - Macau

地段相關資料 Dados relativos ao terreno :

序號 N.º	項目 Item	內容 Conteúdo	附件 Anexo
1	土地性質 Natureza do terreno	私有土地 (Terreno de propriedade privada)	
2	土地面積 Área do terreno	6,723 m ²	
3	批地合同 Contrato de concessão	沒有 (Não tem)	
4	最近一次發出之街道準 線圖/規劃條件圖 Última PAO/PCU emitida	有 (Tem) 編號(No.): 2007A082 日期(Data): 13/06/2019	見附圖 Vide anexo
5	有效的建築計劃 Projecto de arquitectura válido	沒有 (Não tem)	
6	屬於文物保護區 Integrado em zona de protecção de património cultural	是 (Sim) 第 11/2013 號法律《文化遺產保護法》 Lei N.º11/2013 – “Lei de Salvaguarda do Património Cultural”	
7	已核准規劃/已有規劃研 究 Plano aprovado / Estudo do plano existente	有 (Tem)	
8	照片 Fotografias	有 (Tem)	見附件 A Vide anexo- A



規劃條件圖草案說明

0519/PCU/2025
2/13

Explicação do Projecto de Planta de Condições Urbanísticas

規劃條件說明 Explicação das Condições Urbanísticas :

序號 N.º	項目 Item	規劃條件 Condições Urbanísticas	說明 Explicação
1	用途 Finalidade	H2 類居住用地 Solos de uso habitacional H2	根據《青洲都市化整治計劃 (2024)》 Conforme o Plano de Ordenamento Urbanístico da Zona da Ilha Verde. (2024)
2	計算樓宇高度的街寬 Larguras das vias para efeitos de cálculo da altura do edifício	用以計算該樓宇高度之街寬如下： · 東面之新開道路(A 街)：10.0 米 · 東南面之公共綠化行人區(B 街)：10.0 米 · 青洲河邊馬路(C 街)：22.0 米 · 木蘭巷(D 街)：10.0 米 Para efeitos de cálculo da altura do edifício, as larguras das vias são os seguintes： · Nova via situada no Este (Rua A): 10,0m · Zona verde pedonal pública no Sudeste (Rua B): 10,0m · Estrada Marginal da Ilha Verde (Rua C): 22,0m · Travessa da Magnólia (Rua D): 10,0m.	根據《青洲都市化整治計劃 (2024)》 Conforme o Plano de Ordenamento Urbanístico da Zona da Ilha Verde. (2024)
3	計算樓宇高度的街影面積 (A 級或 MA 級樓宇適用) Áreas de sombra projectadas para efeitos de cálculo da altura do edifício. (Para edifício das classes A e MA.)	用以計算該樓宇高度之街影面積如下： · 東面之新開道路(A 街)：416 米 · 東南面之公共綠化行人區(B 街)：224 米 · 青洲河邊馬路(C 街)：1,084 米 · 木蘭巷(D 街)：162 米 · A 街及 B 街之間的補償面積：23 平方米。 · C 街及 D 街之間的補償面積：83 平方米。 · D 街及 A 街之間的補償面積：68 平方米。 Para efeitos de cálculo da altura do edifício, as áreas de sombra projectada são as seguintes： · Nova via situada no Este (Rua A): 416 m ²	根據《青洲都市化整治計劃 (2024)》 Conforme o Plano de Ordenamento Urbanístico da Zona da Ilha Verde. (2024)



澳門特別行政區政府
Governo da Região Administrativa Especial de Macau
土地工務局
Direcção dos Serviços de Solos e Construção Urbana

Handwritten signature

規劃條件圖草案說明

0519/PCU/2025

3/13

Explicação do Projecto de Planta de Condições Urbanísticas

			· Zona verde pedonal pública no Sudeste (Rua B): 224 m² · Estrada Marginal da Ilha Verde (Rua C): 1.084 m² · Travessa da Magnólia (Rua D): 162 m² · Bónus entre Rua A e Rua B : 23 m² · Bónus entre Rua C e Rua D : 83 m² · Bónus entre Rua D e Rua A : 68 m²	
4	-----	樓宇最大許可高度 Altura máxima permitida do edifício	樓宇最大許可高度：50.0 米 Altura máxima permitida do edifício : 50,0m	根據《青洲都市化整治計劃 (2024)》 Conforme o Plano de Ordenamento Urbanístico da Zona da Ilha Verde. (2024)
5	-----	最大許可地積比率 Índice de utilização do solo máximo permitido	8.0 倍 8,0	根據《青洲都市化整治計劃 (2024)》 Conforme o Plano de Ordenamento Urbanístico da Zona da Ilha Verde. (2024)
6	-----	最大許可覆蓋率 Índice de ocupação do solo máximo permitido	80%	根據《青洲都市化整治計劃 (2024)》 Conforme o Plano de Ordenamento Urbanístico da Zona da Ilha Verde. (2024)
7	-----	土地重整 Reformulações do terreno		
	7.1	原土地面積 Área do terreno inicial		1. 6,723 m ² (根據地圖繪製暨地籍局發出的正式地籍圖) (Conforme a planta cadastral oficial emitida pela DSCC) 2. 6,723.07 m ² (根據地圖繪製暨地籍局提供的電子檔) (Conforme o ficheiro electrónico fornecido pela DSCC)
	7.2	土地歸還/土地讓與 Reversão de terreno / Cedência de terreno	1. 此部分土地用作公共街道用途，應被騰空及歸入國有公產土地。(圖例) Parcela de terreno destinada a via pública, devendo para o	1. 土地讓與之的面積： 2,164.57 m ² Área do terreno a ceder: 2.164,57m ²



澳門特別行政區政府
Governo da Região Administrativa Especial de Macau
土地工務局
Direcção dos Serviços de Solos e Construção Urbana

al

規劃條件圖草案說明

0519/PCU/2025
4/13

Explicação do Projecto de Planta de Condições Urbanísticas

			efeito ser desocupada e integrada no domínio público da Estado. (Legenda) 2. 此部分土地用作綠地或公共開放空間，應被騰空及歸入國有公產土地。(圖例) Parcela de terreno destinada zona verde ou de espaços públicos abertos, devendo para o efeito ser desocupada e integrada no domínio público da Estado. (Legenda)	
	7.3	土地取得 Aquisição de terreno	為符合土地重整之要求，應向澳門特別行政區政府申請批給此地塊。 A fim de obedecer às exigências da reformação do terreno, deve-se solicitar à Administração a concessão da parcela de terreno em causa.	1. 土地取得之面積：118.69 m² Área do terreno a adquirir: 118.69 m²
	7.4	重整後土地面積、 Área do terreno reformado		4,677.19 m² (根據上述第 7.1.2、7.2.1 及 7.3.1 點之計算) (Conforme os cálculos indicados nos pontos 7.1.2, 7.2.1 e 7.3.1 acima)
8	-----	城市設計指引 Directivas de desenho urbano		
	8.1	停車場 Estacionamento	1. 重型及輕型摩托車泊位數量不得少於法例規定的輕型汽車泊位數量之 25%。 O numero de lugares de estacionamento para motociclos e ciclomotores nao pode ser inferior a 25% do número de lugares de estacionamento para automoveis ligeiros previsto na legislação. 2. 必須在地段範圍內提供足夠的車輛等候空間，避免車輛在公共道路上等候進入建築物的停車場。 Deve-se proporcionar no lote um espaço adequado de espera	1. 本草案建議。 Proposto pelo presente projecto. 2. 參照交通事務局意見。 De referência ao parecer da DSAT.



澳門特別行政區政府
Governo da Região Administrativa Especial de Macau
土地工務局
Direcção dos Serviços de Solos e Construção Urbana

規劃條件圖草案說明

0519/PCU/2025
5/13

Explicação do Projecto de Planta de Condições Urbanísticas

			para veículos, no sentido de evitar que os mesmos impeçam o trânsito na via pública aquando da espera para acederem ao parque de estacionamento do referido edifício. 3. 車輛出入口的佈局如圖所示，但有技術理由需另設位置除外。(圖例) A disposição dos locais de entrada e saída de veículos é a assinalada na planta, salvo se motivos técnicos aconselharem outra localização.(Legenda)	3. 參照交通事務局意見。 De referência ao parecer da DSAT.
	8.2	裙樓 Pódio	居住用途建築物的裙樓頂層除作垂直交通設施，尚須架空並預留作綠化及休憩空間，但塔樓底部可作聚會及休憩的共同區域，尤其是會所。裙樓頂層應作綠化處理，面積應不少於露天面積的百分之五十。 Nas edificações para habitação, os pisos ao nível da cobertura dos pódios, além de se destinarem a equipamentos de transporte vertical, têm de ser vazados e reservados para espaços verdes e de lazer, podendo, no entanto, a parte inferior das torres ser destinada a áreas comuns de convívio e lazer, designadamente clube. Os pisos ao nível da cobertura dos pódios devem ser arborizados numa área não inferior a 50% da área descoberta.	根據第 01/DSSOPT/2009 號行政指引之附件。 Nos termos do Anexo da Circular n.º 01/DSSOPT/2009.
	8.3	塔樓 Torre	1. 屬 A 級（高）及 MA 級（特高）的樓宇，塔樓間距不得少於塔樓高度的六分之一，且塔樓立面最大連續寬度不得大於 70 米。 Nos edificios de classe A (alto) e MA (muito alto), o afastamento entre as torres não pode ser inferior a 1/6 da altura das mesmas, nem podendo a extensão contínua máxima das suas fachadas ser superior a 70 m.	本草案建議。 Proposto pelo presente projecto.



澳門特別行政區政府
Governo da Região Administrativa Especial de Macau
土地工務局
Direcção dos Serviços de Solos e Construção Urbana

規劃條件圖草案說明

0519/PCU/2025

Explicação do Projecto de Planta de Condições Urbanísticas

6/13

			2. 如不能符合上款所指的任一條件，工程計劃草案應附同空氣流通評估報告供具職權實體審議，以決定是否可豁免遵守有關條件。 Caso não seja possível cumprir qualquer das condições referidas no número anterior, o anteprojecto de obra deve ser instruído com um relatório de avaliação da circulação do ar para apreciação da entidade competente, para que esta decida a eventual dispensa do cumprimento da respectiva condição.	
	8.4	垂直佔用空間 A área em ocupação vertical	不允許垂直佔用 Não é permitida ocupação vertical	本草案建議。 Proposto pelo presente projecto.
	8.5	冷氣機 Aparelhos de ar condicionado	於建築物外牆安裝冷氣機應預留方案以收集產生的水並防止滴水到公共道路上；如安裝在臨街立面上，應作遮擋。 A instalação de aparelhos de ar-condicionado nas paredes exteriores das edificações deve prever soluções para captar a água produzida e impedir o gotejamento na via pública, devendo ser cobertos se forem instalados nas fachadas confinantes com a via.	本草案建議。 Proposto pelo presente projecto.
9	-----	公共基礎設施 Infra-estruturas públicas		
	9.1	供排水設施 Instalações de abastecimento de água e de drenagem	(見規劃條件圖 6/6) (Vide Planta de Condições Urbanísticas 6/6)	根據現有公共下水道圖則記錄。 Conforme a planta da rede pública de esgotos existente.
10	-----	公共地役 Servidão pública	地面層須按圖示退縮至少 3 米淨寬形成騎樓/具遮陽的行人道，其淨高不得少於 4.5 米： - 地面用作公共行人道，不得作任何形式的佔用，並對其設定行政地役權。 - 公共行人道的地面以下 1.5 米深的空間，用作設置公共基礎設施，並對其設定行政地	本草案建議。 Proposto pelo presente projecto.



澳門特別行政區政府
Governo da Região Administrativa Especial de Macau
土地工務局
Direcção dos Serviços de Solos e Construção Urbana

規劃條件圖草案說明

0519/PCU/2025

7/13

Explicação do Projecto de Planta de Condições Urbanísticas

			役權。 Os pisos térreos têm de observar um recuo mínimo de 3 m de largura livre de acordo com a planta indicada para formação de arcada / passeio pedonais com instalações de sombreamento, cuja altura livre não pode ser inferior a 4,5 m : - A área à superfície do solo destina-se a passeio público, não podendo ser objecto de qualquer tipo de ocupação e sobre ela é constituída servidão administrativa . - A área no subsolo dos passeios públicos, até uma profundidade de 1,5 m, destina-se à instalação de infra-estruturas públicas e sobre ela é constituída servidão administrativa .	
11	-----	特別負擔 Encargos especiais	沒有 Não tem	沒有 Não tem
12	----	公用設施 Equipamentos de utilização colectiva	沒有 Não tem	沒有 Não tem
13	-----	其他 Outros	1. 土地工務局在經適當說明理由的情況下，可要求提交環境影響評估報告供具職權實體審議。 Em casos devidamente fundamentados, a Direcção dos Serviços de Solos e Construção Urbana pode exigir a apresentação de relatórios de avaliação do impacto ambiental para apreciação da entidade competente. 2. 當遞交工程計劃草案時，須一併呈交本地段之土地潛在污染評估報告，供環境保護局審核。 Deverá submeter conjuntamente o relatório de avaliação de potencial poluição do solo deste terreno, na fase de anteprojecto, para apreciação da DSPA.	1. 本草案建議。 Proposto pelo presente projecto. 2. 參照環境保護局意見。 De referência ao parecer da DSPA.



澳門特別行政區政府
Governo da Região Administrativa Especial de Macau
土地工務局
Direcção dos Serviços de Solos e Construção Urbana

規劃條件圖草案說明

0519/PCU/2025

8/13

Explicação do Projecto de Planta de Condições Urbanísticas

		3. 在工程計劃草案及建築計劃階段，就工程範圍涉及對行道樹的保護措施，須聽取市政署意見。 Em fase de anteprojecto e projecto de arquitectura deverá ser ouvido o parecer do IAM com respeito às medidas de protecção das árvores, a quando da localização das mesmas nos passeios na zona da obra. 4. 在工程計劃草案及建築計劃階段須聽取的市政署及文化局意見。 Em fase de anteprojecto e projecto de arquitectura deverão ser ouvidos os pareceres de IAM e IC. 5. 保留軍事碉堡及歸入國有公產土地，新建構築物須與軍事碉堡保持最少 3 米的距離(圖例) A casamata militar deve ser mantida e integrada no domínio público do Estado, devendo as novas estruturas edificadas manter uma distância mínima de 3 metros em relação à referida casamata.(Legenda) 6. 保留牆體及歸入國有公產土地，預留周邊 1.5 米作為須保留牆體之可視及維護管理的範圍。(圖例) O muro deve ser mantido e integrado no domínio público do Estado, reservando-se ao longo de todo o seu perímetro, uma faixa de 1,5 metros destinada a garantir a visibilidade, a conservação e gestão do muro a manter. (Legenda) 7. 遵守澳門特別行政區現行之一切建築條例與法規，包括由土地工務局發出之行政指引。	3. 參照市政署意見。 De referência ao parecer da IAM. 4. 本草案建議。 Proposto pelo presente projecto. 5. 參照文化局意見。 De referência ao parecer da IC. 6. 參照文化局意見。 De referência ao parecer da IC. 7. 確保遵守現行法例。 Assegurar o cumprimento das legislações vigentes.
--	--	--	---



Handwritten signature

規劃條件圖草案說明

0519/PCU/2025
9/13

Explicação do Projecto de Planta de Condições Urbanísticas

			Cumprimento da legislação geral e específica aplicável na RAEM, bem como as restantes normas reguladoras da construção, incluindo as circulares da DSSCU.	
14	-----	文化局訂定之建築條件 Condicionamentos urbanísticos definidos pelo Instituto Cultural	由文化局訂定之建築條件： (文化局局長於 2025 年 3 月 3 日簽署之第 0209/IC-DEPROJ/OFI/2025 號公函)。 CONDICIONAMENTOS urbanísticos definidos pelo Instituto Cultural: (Ofício n.º 0209/IC-DEPROJ/OFI/2025 assinado pelo presidente do Instituto Cultural em 3 de Março de 2025. · 維持場地現有地形及綠化特徵。 Manutenção da tipologia do terreno e das características do espaço verde existente.	根據文化局具約束力的意見。 De acordo com o parecer vinculativo emitido pelo Instituto Cultural.

Handwritten signature





澳門特別行政區政府
Governo da Região Administrativa Especial de Macau
土地工務局
Direcção dos Serviços de Solos e Construção Urbana

規劃條件圖草案說明

0519/PCU/2025
11/13

Explicação do Projecto de Planta de Condições Urbanísticas

B.



C.





澳門特別行政區政府
Governo da Região Administrativa Especial de Macau
土地工務局
Direcção dos Serviços de Solos e Construção Urbana

規劃條件圖草案說明

Explicação do Projecto de Planta de Condições Urbanísticas

0519/PCU/2025
12/13

D.



E





澳門特別行政區政府
Governo da Região Administrativa Especial de Macau
土地工務局
Direcção dos Serviços de Solos e Construção Urbana

Handwritten signature

規劃條件圖草案說明

Explicação do Projecto de Planta de Condições Urbanísticas

0519/PCU/2025
13/13



區域
ZONA 澳門 Macau

檔案編號
PROCESSO N.º 2007A082

位置
LOCALIZAÇÃO 位於鄰近青洲河邊馬路之土地

Terreno junto à Estrada Marginal da Ilha Verde

土地工務運輸局局長
DIRECTOR DA DSSOPT

13 JUN 2019

規劃條件 CONDIÇÕES URBANÍSTICAS 1/6


土地工務運輸局
DSSOPT

未有詳細規劃地區的規劃條件圖
PLANTA DE CONDIÇÕES URBANÍSTICAS
DE
ZONA DO TERRITÓRIO NÃO ABRANGIDA
POR PLANO DE PORMENOR

第12/2013號法律
Lei n.º12/2013

基本圖由地圖繪製暨地籍局提供
CARTOGRAFIA BASE FORNECIDA PELA D.S.C.C.

比例 ESCALA 1:1000

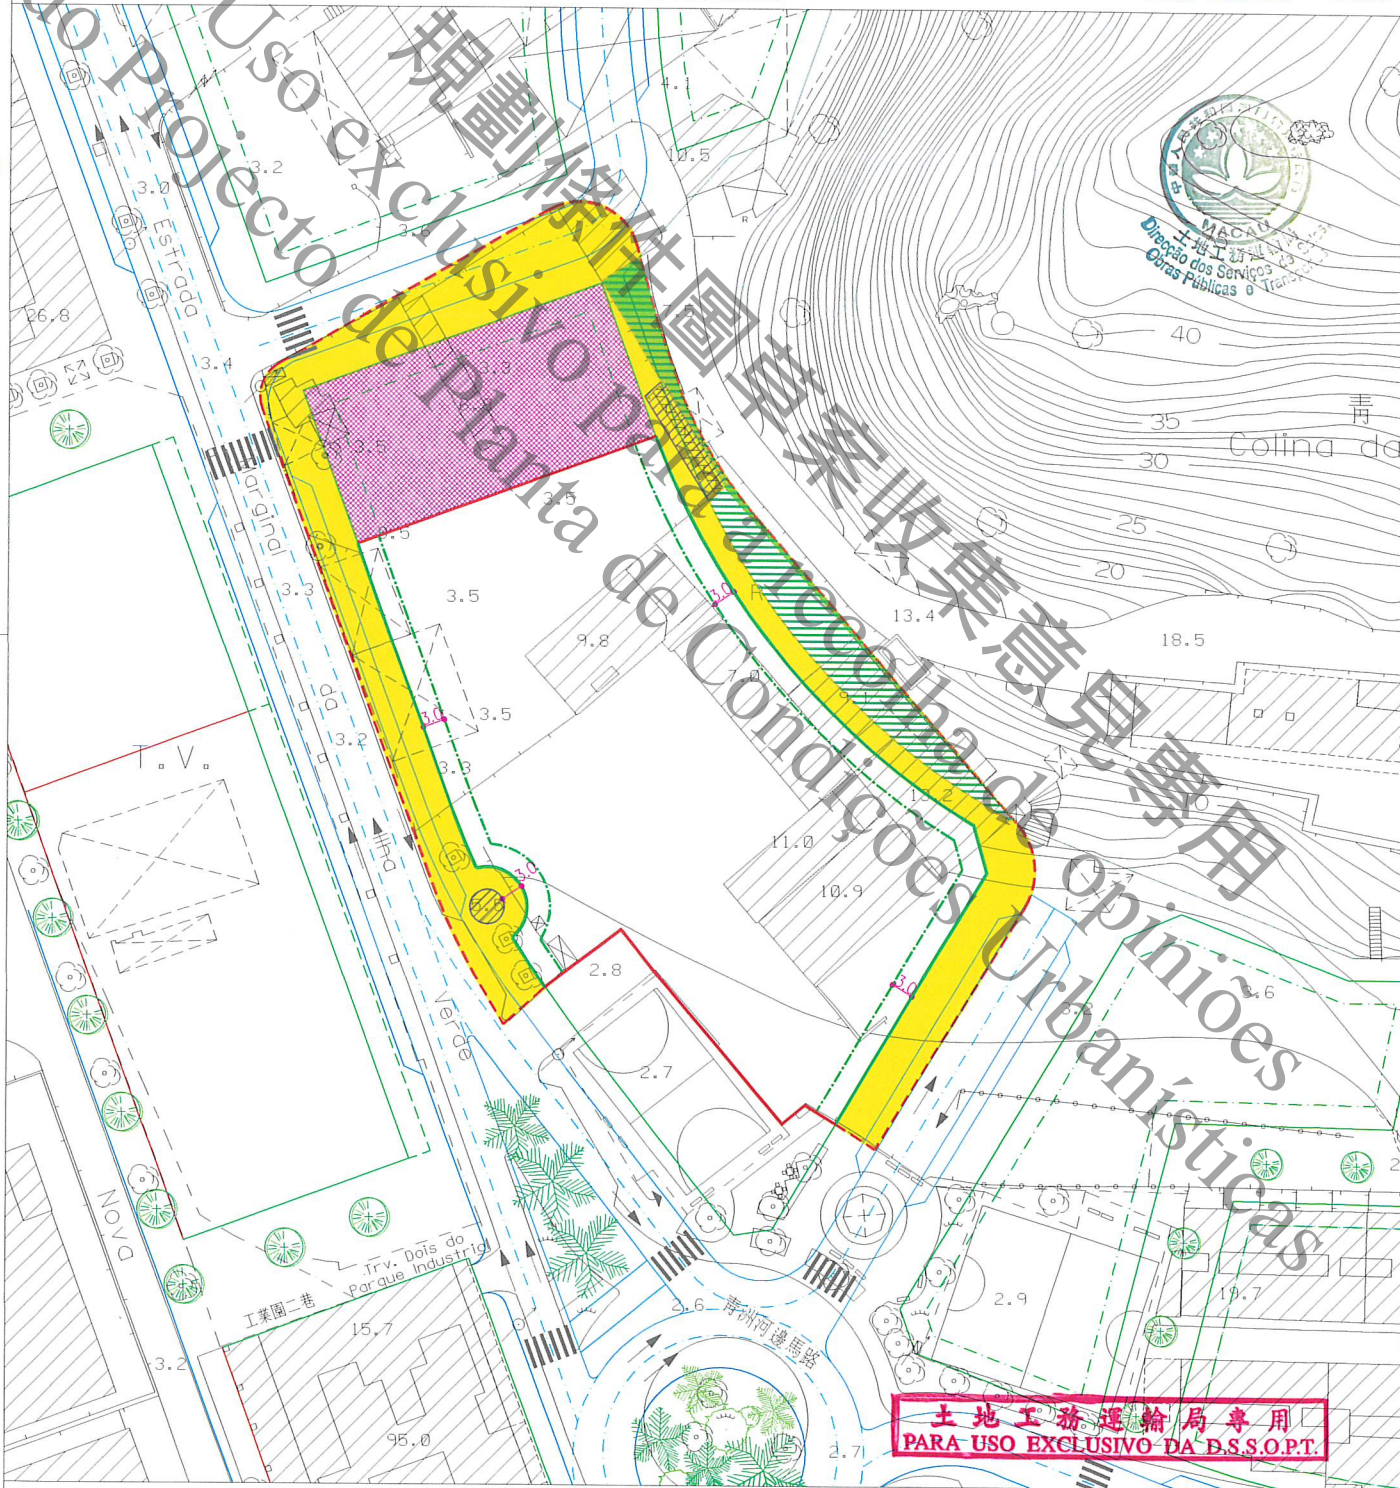

圖例:
LEGENDA:

- | | | |
|-------|---------|--------------------------|
| — | 街道準線 | Alinhamento |
| - - - | 原有地界 | Limite actual do terreno |
| — | 將來地界 | Limite futuro do terreno |
| — | 計劃之公共街道 | Via pública projectada |



區域
ZONA

澳門 Macau

檔案編號
PROCESSO N.º

2007A082

位置
LOCALIZAÇÃO

位於鄰近青洲河邊馬路之土地

Terreno junto à Estrada Marginal da Ilha Verde

土地工務運輸局局長
DIRECTOR DA DSSOPT

13 JUN 2019

規劃條件 CONDIÇÕES URBANÍSTICAS 2/6

土地工務運輸局
DSSOPT

未有詳細規劃地區的規劃條件圖
PLANTA DE CONDIÇÕES URBANÍSTICAS
DE
ZONA DO TERRITÓRIO NÃO ABRANGIDA
POR PLANO DE PORMENOR

第12/2013號法律
Lei n.º12/2013

此地段屬於青洲都市化整治計劃
Este terreno insere-se na zona sujeita ao
Plano de Ordenamento Urbanístico - Ilha Verde

此地段或建築物受第11/2013號
法律《文化遺產保護法》規範
Este terreno ou edifício está sujeito ao disposto na
Lei n.º11/2013 (Lei de Salvaguarda do Património Cultural)



用途：非工業。
Finalidades : Não industrial.

遵守有關街影計算條例《都市建築總章程》第88條。
Cumprimento do cálculo da área de sombra projectada estabelecido pelo artigo 88.º do RGPU.

用以計算該樓宇高度、垂直佔用空間之街寬和街影面積為如下：

街名	樓宇高度	垂直佔用空間	街影面積
東北面之新開道路(A街)	3.0米	不允許	107平方米
東南面之新開道路(B街)	20.0米	不允許	413平方米
青洲河邊馬路	21.6米	不允許	713平方米
A街及B街之間的補償面積: 25平方米。			

Para efeitos de cálculo da altura do edifício e da área em ocupação vertical, a largura das vias e as áreas de sombra projectada são as seguintes:

Nome da via	Altura do edifício	A área em ocupação vertical	Área de sombra
Nova via situada no Nordeste (Rua A)	3,0 m	Não se admite	107 m ²
Nova via situada no Sudeste (Rua B)	20,0 m	Não se admite	413 m ²
Estrada Marginal da Ilha	21,6 m	Não se admite	713 m ²
Bónus entre a Rua A e a Rua B : 25 m ²			

樓宇最大許可高度: 50.0米。
Altura máxima permitida do edifício: 50,0m.

最大許可地積比率: 9.5倍。
Índice de utilização do solo máximo permitido: 9,5.

最大許可覆蓋率: 100%。
Índice de ocupação do solo máximo permitido: 100%.

“A”及“MA”級之建築物，除了遵守1989年6月26日第42/89/M號法令外，尚須提供摩托車車位，其數量不可少於法定之輕型汽車車位的25%。
Nos edifícios de classes “A” e “MA”, para além do cumprimento das disposições do Decreto-Lei n.º 42/89/M, de 26 de Junho, dever-se-á ainda reservar um número de lugares de estacionamento para motociclos não inferior a 25% dos lugares de estacionamento legalmente estipulados para veículos ligeiros.

必須在地段範圍內提供足夠的車輛等候空間，避免車輛在公共道路上等候進入建築物的停車場。
Deve-se proporcionar no lote um espaço adequado de espera para veículos, no sentido de evitar que os mesmos impeçam o trânsito na via pública aquando da espera para acederem ao parque de estacionamento do referido edifício.

土地工務運輸局專用
PARA USO EXCLUSIVO DA D.S.S.O.P.T.

區域
ZONA

澳門 Macau

檔案編號
PROCESSO N.º

2007A082

位置
LOCALIZAÇÃO

位於鄰近青洲河邊馬路之土地

Terreno junto à Estrada Marginal da Ilha Verde

土地工務運輸局局長
DIRECTOR DA DSSOPT

13 JUN 2019

規劃條件 CONDIÇÕES URBANÍSTICAS 3/6

土地工務運輸局
DSSOPT

未有詳細規劃地區的規劃條件圖
PLANTA DE CONDIÇÕES URBANÍSTICAS
DE
ZONA DO TERRITÓRIO NÃO ABRANGIDA
POR PLANO DE PORMENOR

第12/2013號法律
Lei n.º 12/2013



裙樓最大許可高度: 11.5 米。
Altura máxima permitida do pódio: 11,5 m.

裙樓頂層除作垂直交通外,必須架空作綠化休憩區,但塔樓底部可作住宅的共同設施,如會所,而露天部分必須作綠化設計,植物種植面積不應少於露天面積的50%。
O piso ao nível da cobertura do pódio, para além de se destinar a comunicações verticais, deve ser vazado e destinado a espaço verde e de lazer; no entanto, a parte inferior das torres pode destinar-se a instalações comuns, por exemplo, a clube, quanto à parte descoberta, deve estar sujeito a tratamento paisagístico, cuja área destinada a plantação não deve ser inferior a 50% da área descoberta.

倘若不能符合下列任何一項條件,在遞交工程計劃草案時,須一併提交“空氣流通”的評估報告供相關部門審核:

Caso não possa respeitar uma das seguintes restrições, será necessário submeter o relatório de avaliação de “circulação do ar” para apreciação dos respectivos serviços públicos aquando da apresentação do anteprojecto:

- 每座塔樓之間的距離不少於塔樓高度之1/6。
O afastamento mínimo entre as torres não deve ser inferior a 1/6 da altura da torre.
- 塔樓立面最大連續寬度: 70 米。
Extensão máxima contínua das fachadas da torre: 70m.

項目應採用適當之綠化方案,以維持該區的自然綠化氛圍。

O empreendimento deve providenciar um projecto de arborização adequado, no sentido de manter a atmosfera natural de arborização daquele bairro.

車輛出入口位置須聽取交通事務局的意見。

A localização do acesso de entrada e saída para veículos automóveis deverá ser ouvido o parecer da DSAT.

應提交倘需的環境影響評估報告供環境保護局審核。

Caso seja necessário, deverá submeter o relatório de avaliação do impacto ambiental para apreciação pela DSPA.

在工程計劃草案及建築計劃階段須聽取文化局的意見。

Em fase de anteprojecto e projecto de arquitectura deverá ser ouvido o parecer do IC.

必須預留位置安裝冷氣機,用以解決冷氣機去水問題(倘在臨街立面上,則須作遮擋裝飾)。

Deverá prever soluções para instalação de aparelhos de ar condicionado por forma a evitar a projecção directa na via pública de água resultante do seu funcionamento (além disso, os aparelhos supramencionados deverão, caso estiverem instalados nas fachadas de edifício, ser cobertos com elementos decorativos).

遵守澳門特別行政區現行之一切建築條例與法規,包括由土地工務運輸局發出之行政指引。

Cumprimento da legislação geral e específica aplicável na RAEM, bem como as restantes normas reguladoras da construção, incluindo as circulares da DSSOPT.

土地工務運輸局專用
PARA USO EXCLUSIVO DA D.S.S.O.P.T.

區域
ZONA 澳門 Macau

檔案編號
PROCESSO N.º 2007A082

位置
LOCALIZAÇÃO 位於鄰近青洲河邊馬路之土地

Terreno junto à Estrada Marginal da Ilha Verde

土地工務運輸局局長
DIRECTOR DA DSSOPT

13 JUN 2019

規劃條件 CONDIÇÕES URBANÍSTICAS 4/6

土地工務運輸局
DSSOPT

未有詳細規劃地區的規劃條件圖
PLANTA DE CONDIÇÕES URBANÍSTICAS
DE
ZONA DO TERRITÓRIO NÃO ABRANGIDA
POR PLANO DE PORMENOR

第12/2013號法律
Lei n.º 12/2013

圖例：LEGENDA

- 地面層須退縮3米形成公共行人道，該地面指定為公共行人道並賦予公共地役權，以便供人貨自由通行，同時不能設置任何限制，亦不得以任何形式的臨時或永久佔用。
É obrigatório o recuo de 3m no rés-do-chão destinado exclusivamente a passeio público, sobre o qual é constituída servidão pública, no sentido de permitir o livre trânsito de pessoas e bens, sem quaisquer restrições e sem poder ser objecto de qualquer tipo de ocupação, temporária ou definitiva.
- 須預留空間(由地面以下至1.5米深)用作公用服務基礎建設用途，並賦予公共地役權。
Dever-se-á reservar um espaço (até à profundidade de 1,5m do subsolo) destinado a infra-estruturas de equipamentos de utilização colectiva, sendo constituída uma servidão pública.
- 此部分土地用作公共街道用途，應被騰空及歸入澳門特別行政區公產土地。
Parcela de terreno destinada a via pública, devendo para o efeito ser desocupada e integrada no domínio público da RAEM.
- 此部分土地用作綠化圍範，應被騰空及歸入澳門特別行政區公產土地。
Parcela de terreno destinada a zona verde, devendo para o efeito ser desocupada e integrada no domínio público da RAEM.
- 此部分土地應被騰空及歸入澳門特別行政區私產土地。
Esta parcela de terreno deve ser desocupada e integrada no domínio privado da RAEM.
- 保留軍事碉堡。
Manutenção do posto militar.
- 保留牆體。
Manutenção do muro.
- 維持場地現有地形及綠化環境特徵。
Manutenção da tipologia do terreno e das características do espaço verde existente.



土地工務運輸局專用
PARA USO EXCLUSIVO DA D.S.S.O.P.T.

區域
ZONA

澳門 Macau

檔案編號
PROCESSO N.º

2007A082

位置
LOCALIZAÇÃO

位於鄰近青洲河邊馬路之土地

Terreno junto à Estrada Marginal da Ilha Verde

土地工務運輸局局長
DIRECTOR DA DSSOPT



13 JUN 2019


規劃條件

CONDIÇÕES URBANÍSTICAS

6/6

土地工務運輸局
DSSOPT

未有詳細規劃地區的規劃條件圖
PLANTA DE CONDIÇÕES URBANÍSTICAS
DE
ZONA DO TERRITÓRIO NÃO ABRANGIDA
POR PLANO DE PORMENOR
第12/2013號法律
Lei n.º12/2013

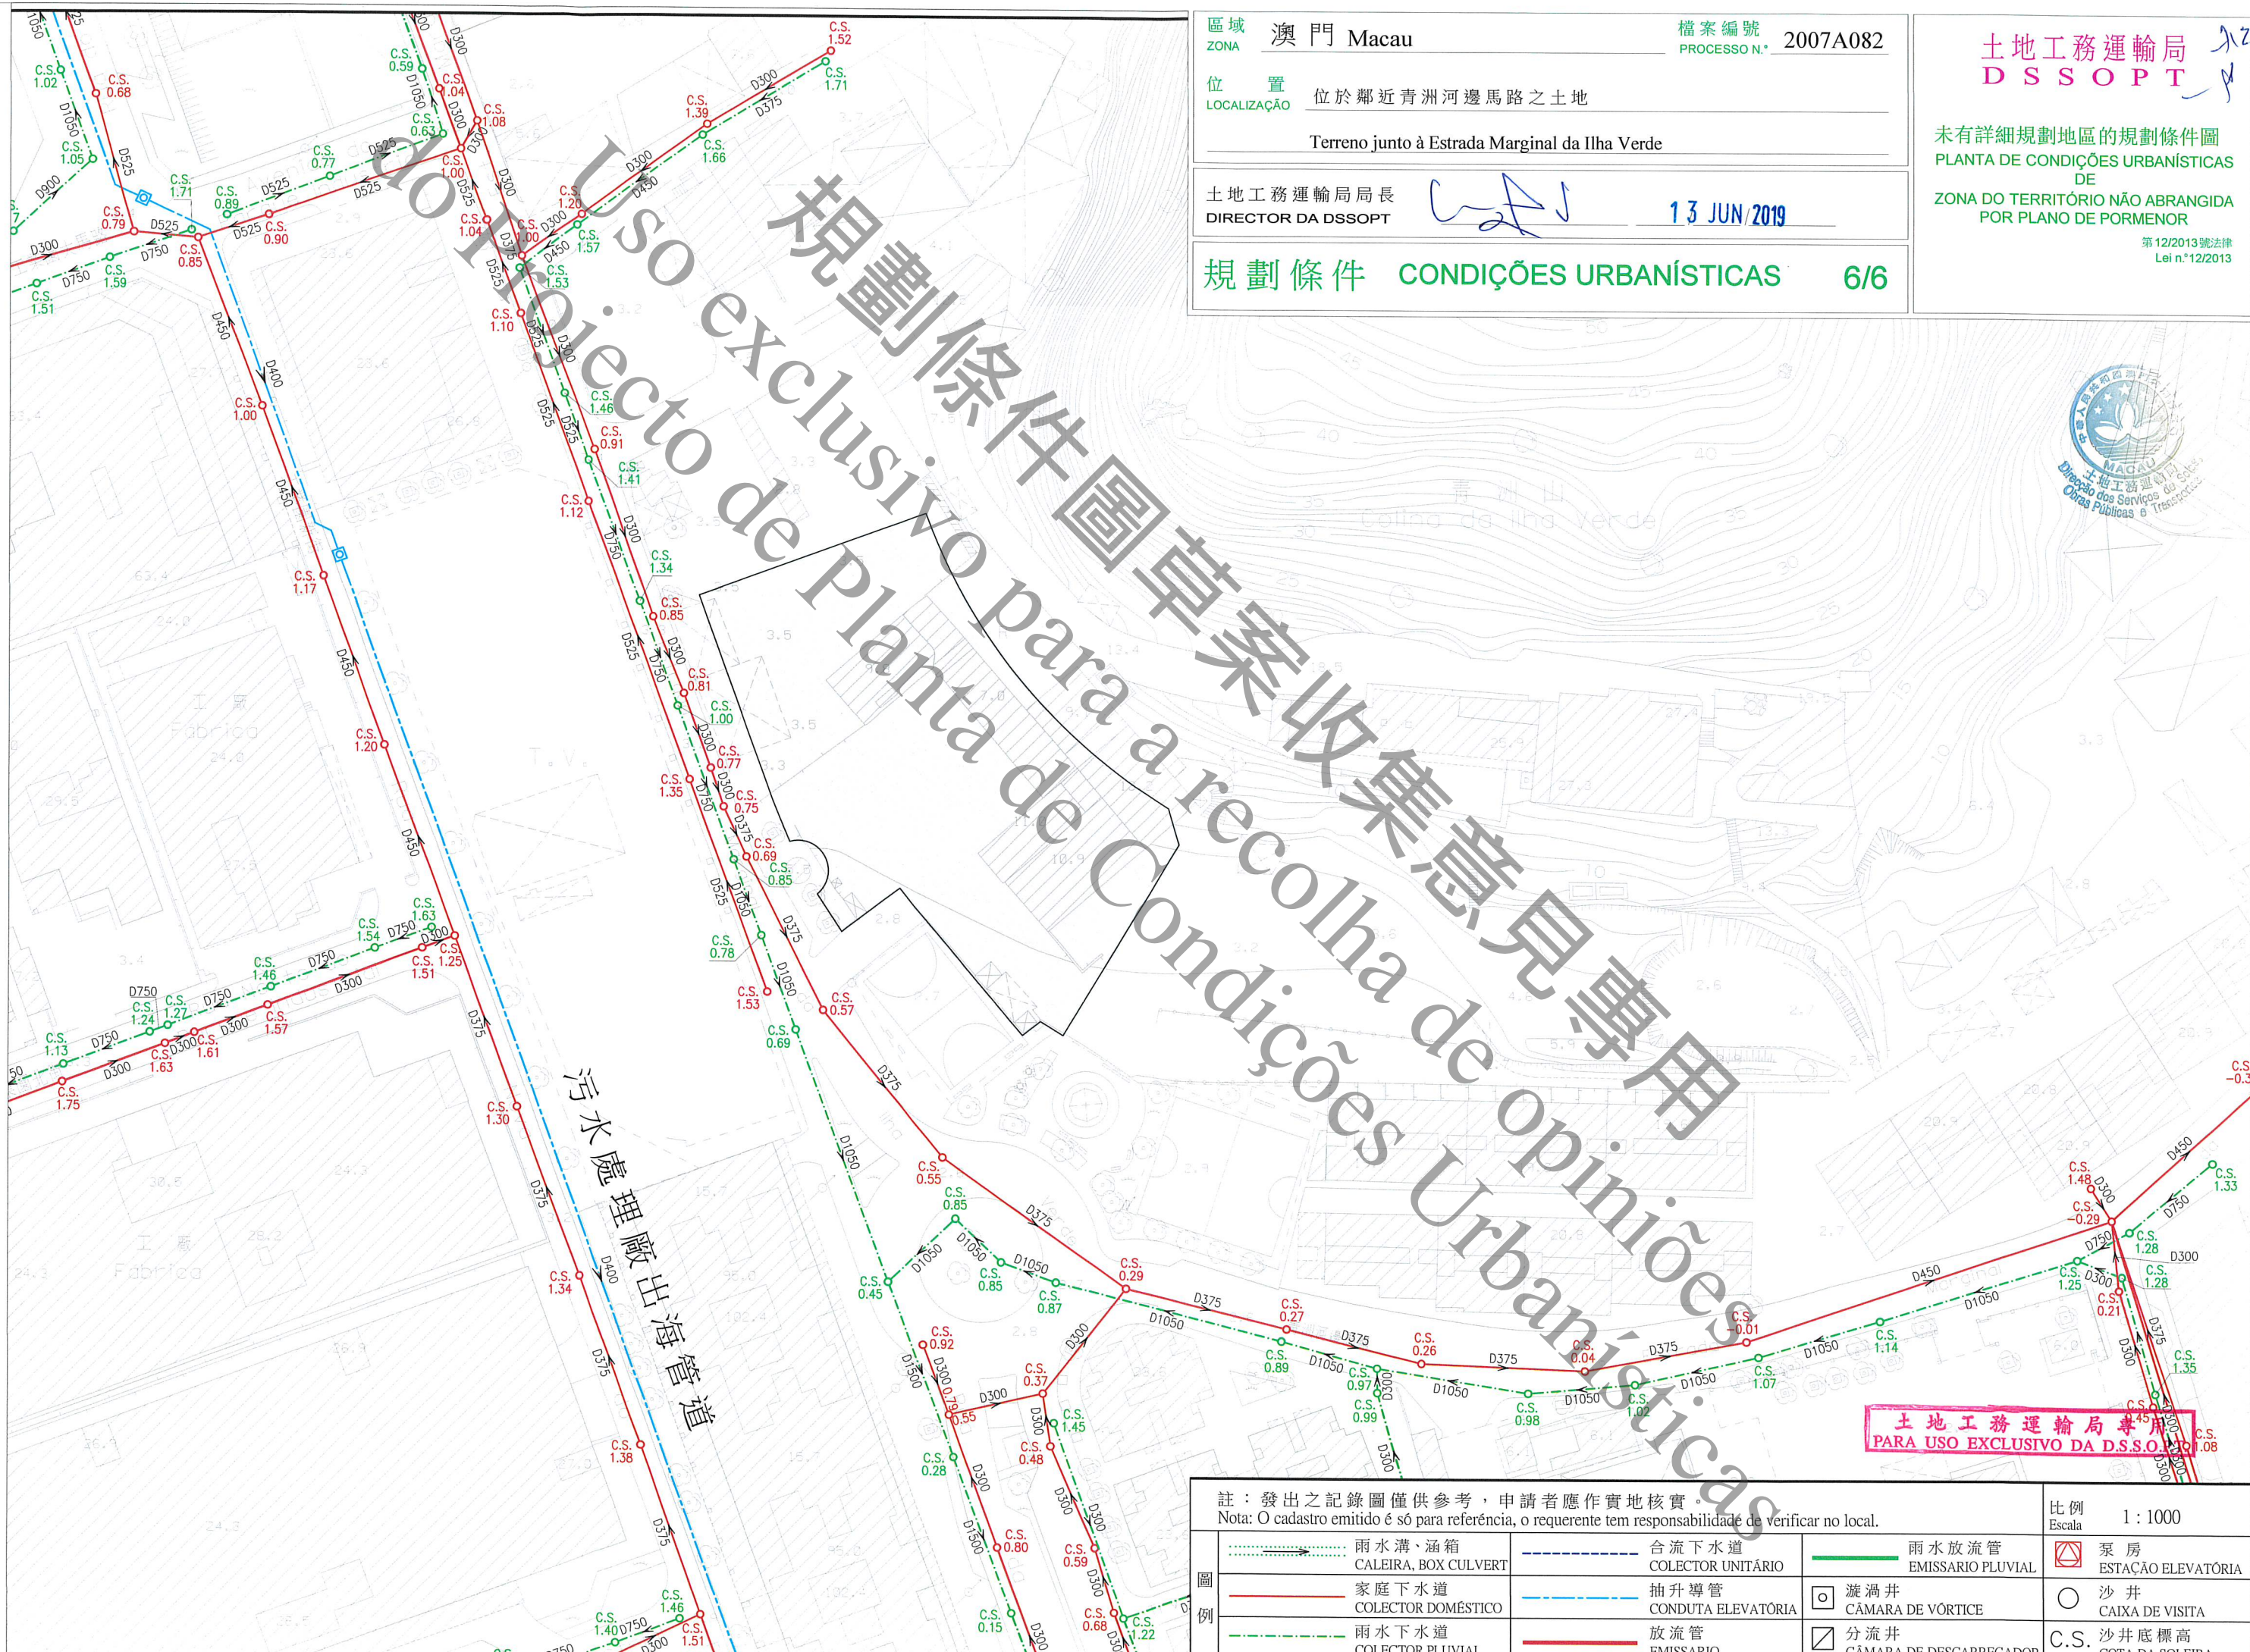

土地工務運輸局專用
PARA USO EXCLUSIVO DA D.S.O.P.

註：發出之記錄圖僅供參考，申請者應作實地核實。 Nota: O cadastro emitido é só para referência, o requerente tem responsabilidade de verificar no local.			比例 Escala	1 : 1000
圖 例	雨水溝、涵箱 CALEIRA, BOX CULVERT	合流下水道 COLECTOR UNITÁRIO	雨水放流管 EMISSARIO PLUVIAL	泵房 ESTACÃO ELEVATÓRIA
	家庭下水道 COLECTOR DOMÉSTICO	抽升導管 CONDUTA ELEVATÓRIA	漩渦井 CÂMARA DE VÓRTICE	沙井 CAIXA DE VISITA
	雨水下水道 COLECTOR PLUVIAL	放流管 EMISSARIO	分流井 CÂMARA DE DESCARREGADOR	C.S. 沙井底標高 COTA DA SOLEIRA