



澳門特別行政區政府
Governo da Região Administrativa Especial de Macau
土地工務局
Direcção dos Serviços de Solos e Construção Urbana

規劃條件圖草案說明

0462/PCU/2025

1/6

Explicação do Projecto de Planta de Condições Urbanísticas

副局長 O Subdirector

技術員 O Técnico

 21/10/2025



檔案編號 Processo N.º : 2010A032

地段位置：日頭街 3A 號 – 澳門

Localização : Rua do Sol nº3A – Macau

地段相關資料 Dados relativos ao terreno :

序號 N.º	項目 Item	內容 Conteúdo	附件 Anexo
1	土地性質 Natureza do terreno	私有土地 (Terreno de propriedade privada)	
2	土地面積 Área do terreno	124 m ²	
3	批地合同 Contrato de concessão	沒有 (Não tem)	
4	最近一次發出之街道準 線圖/規劃條件圖 Última PAO/PCU emitida	有 (Tem) 編號(N.º) : 2010A032 日期(Data): 04/08/2023	見附圖 Vide anexo
5	有效的建築計劃 Projecto de arquitectura válido	有 (Tem)	
6	屬於文物保護區 Integrado em zona de protecção de património cultural	否 (Não)	
7	已核准規劃/已有規劃研 究 Plano aprovado / Estudo do plano existente	有 (Tem)	
8	照片 Fotografias	有 (Tem)	見附件 A Vide anexo- A



澳門特別行政區政府
Governo da Região Administrativa Especial de Macau
土地工務局
Direcção dos Serviços de Solos e Construção Urbana

規劃條件圖草案說明

0462/PCU/2025
2/6

Explicação do Projecto de Planta de Condições Urbanísticas

規劃條件說明 Explicação das Condições Urbanísticas :

序號 N.º	項目 Item	規劃條件 Condições Urbanísticas	說明 Explicação
1	用途 Finalidade	H2 類居住用地 /C1 類商業用地 /C2 類商業用地 /TD1 類旅遊娛樂用地 Solos de uso habitacional H2 / Solos de uso comercial C1 / Solos de uso comercial C2 / Solos de uso turístico e de diversões TD1	維持最近一次發出之規劃條件圖的規劃條件。 Manutenção dos condicionamentos urbanísticos da última PCU emitida.
2	計算樓宇高度的街寬 Larguras das vias para efeitos de cálculo da altura do edifício	用以計算該樓宇高度之街寬如下： · 日頭街：5.6 米 · 連安後巷：5.0 米 Para efeitos de cálculo da altura do edifício, as larguras das vias são os seguintes： · Rua do Sol :5,6 m · Travessa de D.Quixote:5,0m	根據第 01/DSSOPT/2009 號行政指引第 5 點。 Nos termos do n.º 5 da Circular n.º 01/DSSOPT/2009. 維持最近一次發出之規劃條件圖的規劃條件。 Manutenção dos condicionamentos urbanísticos da última PCU emitida.
3	計算樓宇高度的街影面積 (A 級或 MA 級樓宇適用) Áreas de sombra projectadas para efeitos de cálculo da altura do edifício. (Para edifício das classes A e MA.)	沒有 Não tem	沒有 Não tem
4	樓宇最大許可高度 Altura máxima permitida do edifício	樓宇最大許可高度：20.5 米。 Altura máxima permitida do edifício : 20,5m. 除遵守 76 度角線之外，最多只許增建同一垂直面兩層高之縮級樓層。 Para além do cumprimento do plano 76º, admite-se o aumento de dois pisos (no máximo) recuados num só plano vertical.	維持最近一次發出之規劃條件圖的規劃條件。 Manutenção dos condicionamentos urbanísticos da última PCU emitida. 根據第 83/2008 號行政長官批示。 Nos termos do Despacho do Chefe do Executivo n.º 83/2008.
5	最大許可地積比率 Índice de utilização do solo máximo permitido	最大許可地積比率：無限制 Índice de utilização do solo máximo permitido : Sem restrições.	根據第 01/DSSOPT/2009 號行政指引第 5.2 點的表 II。 Nos termos da Tabela II do n.º 5.2 da Circular n.º 01/DSSOPT/2009.



澳門特別行政區政府
Governo da Região Administrativa Especial de Macau
土地工務局
Direcção dos Serviços de Solos e Construção Urbana

規劃條件圖草案說明

0462/PCU/2025

3/6

Explicação do Projecto de Planta de Condições Urbanísticas

6	-----	最大許可覆蓋率 Índice de ocupação do solo máximo permitido	最大許可覆蓋率：無限制 Índice de ocupação do solo máximo permitido : Sem restrições	根據第 01/DSSOPT/2009 號行政指引第 5.2 點的表 II。 Nos termos da Tabela II do n.º 5.2 da Circular n.º 01/DSSOPT/2009.
7	-----	土地重整 Reformulações do terreno		
	7.1	原土地面積 Área do terreno inicial		1. 124 m ² (根據地圖繪製暨地籍局發出的正式地籍圖) (Conforme a planta cadastral oficial emitida pela DSCC) 2. 123.7 m ² (根據地圖繪製暨地籍局提供的電子檔) (Conforme o ficheiro electrónico fornecido pela DSCC)
	7.2	土地讓與 Cedência de terreno	此部分土地用作公共街道用途，應被騰空及歸入國有公產土地。 Parcela de terreno destinada a via pública, devendo para o efeito ser desocupada e integrada no domínio público do Estado.	土地讓與之面積：17 m ² Área do terreno a ceder: 17 m ² 維持最近一次發出之規劃條件圖的規劃條件。 Manutenção dos condicionamentos urbanísticos da última PCU emitida.
	7.3	重整後土地面積 Área do terreno reformado		106.7 m ² (根據上述第 7.1.2、7.2 點之計算) (Conforme os cálculos indicados nos pontos 7.1.2, 7.2 acima referidos)
8	-----	城市設計指引 Directivas de desenho urbano		
	8.1	垂直佔用空間 A área em ocupação vertical	不許建造垂直佔用空間。 Não se admite a área em ocupação vertical.	根據第 01/DSSOPT/2009 號行政指引第 6 點。 Nos termos do n.º 6 da Circular n.º 01/DSSOPT/2009. 維持最近一次發出之規劃條件圖的規劃條件。 Manutenção dos condicionamentos urbanísticos da última PCU emitida.



澳門特別行政區政府
Governo da Região Administrativa Especial de Macau
土地工務局
Direcção dos Serviços de Solos e Construção Urbana

規劃條件圖草案說明

0462/PCU/2025

4/6

Explicação do Projecto de Planta de Condições Urbanísticas

8.2	凸出物 Saliência	用以計算凸出物之街寬如下： · 日頭街：5.6 米 · 連安後巷：5.0 米 Para efeitos de cálculo das saliências, as larguras das vias são os seguintes： · Rua do Sol：5,6 m Travessa de D.Quixote：5,0m	根據第 01/DSSOPT/2009 號行政指引第 7 點。 Nos termos do n.º 7 da Circular n.º 01/DSSOPT/2009. 維持最近一次發出之規劃條件圖的規劃條件。 Manutenção dos condicionamentos urbanísticos da última PCU emitida.
8.3	冷氣機 Aparelhos de ar condicionado	於建築物外牆安裝冷氣機應預留方案以收集產生的水並防止滴水到公共道路上；如安裝在臨街立面上，應作遮擋。 A instalação de aparelhos de ar-condicionado nas paredes exteriores das edificações deve prever soluções para captar a água produzida e impedir o gotejamento na via pública, devendo ser cobertos se forem instalados nas fachadas confinantes com a via.	本草案建議。 Proposto pelo presente projecto.
9	公共基礎設施 Infra-estruturas públicas		
9.1	供排水設施 Instalações de abastecimento de água e de drenagem	(見規劃條件圖 4/4) (Vide Planta de Condições Urbanísticas 4/4)	根據現有公共下水道圖則記錄。 Conforme a planta da rede pública de esgotos existente.
10	公共地役 Servidão pública	沒有 Não tem	沒有 Não tem
11	特別負擔 Encargos especiais	沒有 Não tem	沒有 Não tem
12	公用設施 Equipamentos de utilização colectiva	沒有 Não tem	沒有 Não tem
13	其他 Outros	遵守澳門特別行政區現行之一切建築條例與法規，包括由土地工務局發出之行政指引。 Cumprimento da legislação geral e específica aplicável na RAEM, bem como as restantes normas reguladoras da construção, incluindo as circulares da DSSCU.	確保遵守現行法例。 Assegurar o cumprimento das legislações vigentes.



澳門特別行政區政府
Governo da Região Administrativa Especial de Macau
土地工務局
Direcção dos Serviços de Solos e Construção Urbana

Handwritten signature

規劃條件圖草案說明

0462/PCU/2025
5/6

Explicação do Projecto de Planta de Condições Urbanísticas

14	-----	文化局訂定之建築條件 Condicionamentos urbanísticos definidos pelo Instituto Cultural	沒有 Não tem	沒有 Não tem
----	-------	---	---------------	---------------

Handwritten signature



澳門特別行政區政府
Governo da Região Administrativa Especial de Macau
土地工務局
Direcção dos Serviços de Solos e Construção Urbana




規劃條件圖草案說明

Explicação do Projecto de Planta de Condições Urbanísticas

0462/PCU/2025
6/6

附件 A - 照片 Anexo A-Fotografias

(17/09/2025)

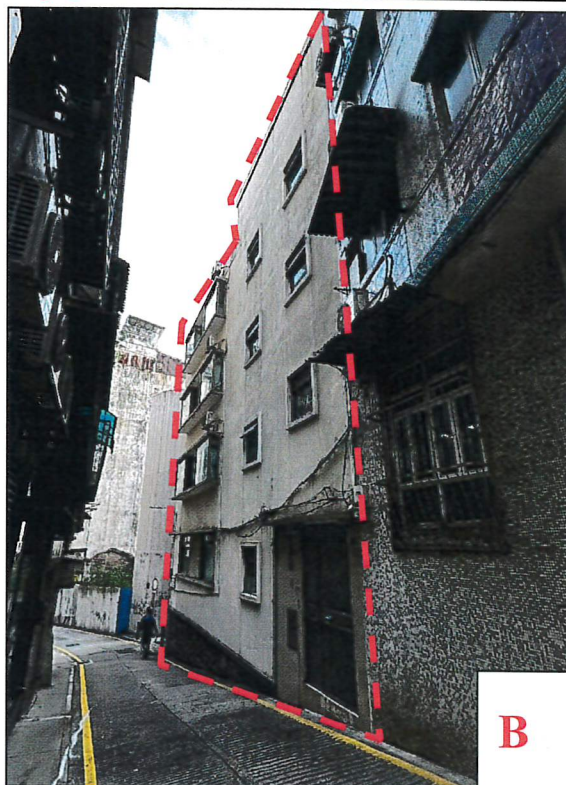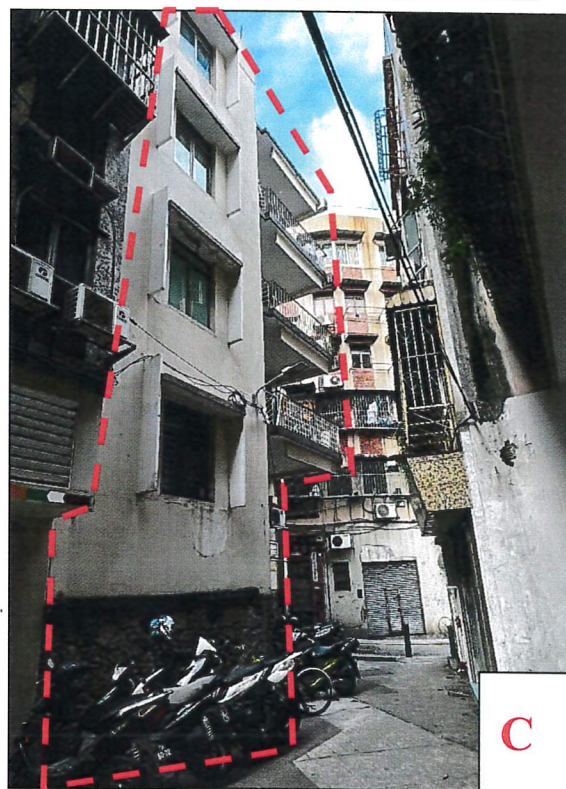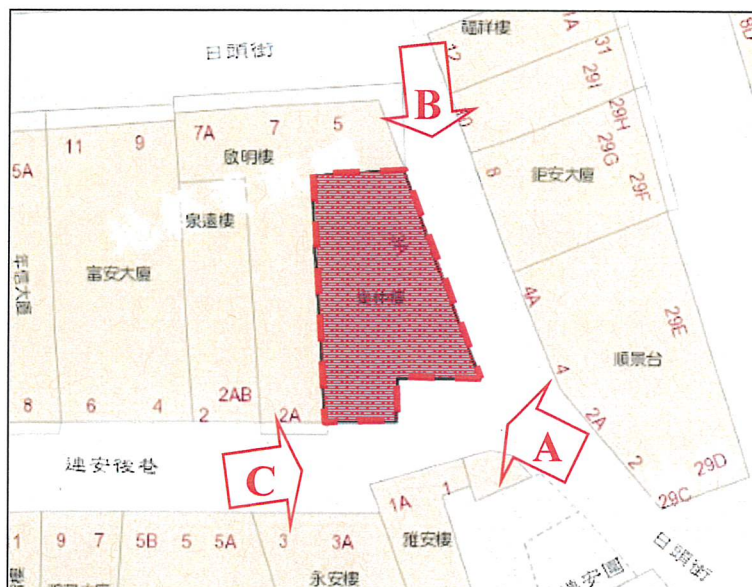

100% 環保再造紙 • Papel reciclado

區域 ZONA 澳門 Macau

檔案編號 PROCESSO N.º 2010A032

位置 LOCALIZAÇÃO 日頭街3A號

Rua do Sol nº 3A

土地工務局局長
DIRECTOR DA DSSCU

04.08.2023

土地工務局
DSSCU

未有詳細規劃地區的規劃條件圖
PLANTA DE CONDIÇÕES URBANÍSTICAS DE
ZONA DO TERRITÓRIO NÃO ABRANGIDA
POR PLANO DE PORMENOR

第12/2013號法律
Lei n.º12/2013


規劃條件 CONDIÇÕES URBANÍSTICAS 1/3

基本圖由地圖繪製暨地籍局提供
CARTOGRAFIA BASE FORNECIDA PELA D.S.C.C.

比例 ESCALA 1:1000



土地工務局
Direcção dos Serviços de
Solos e Construção Urbana

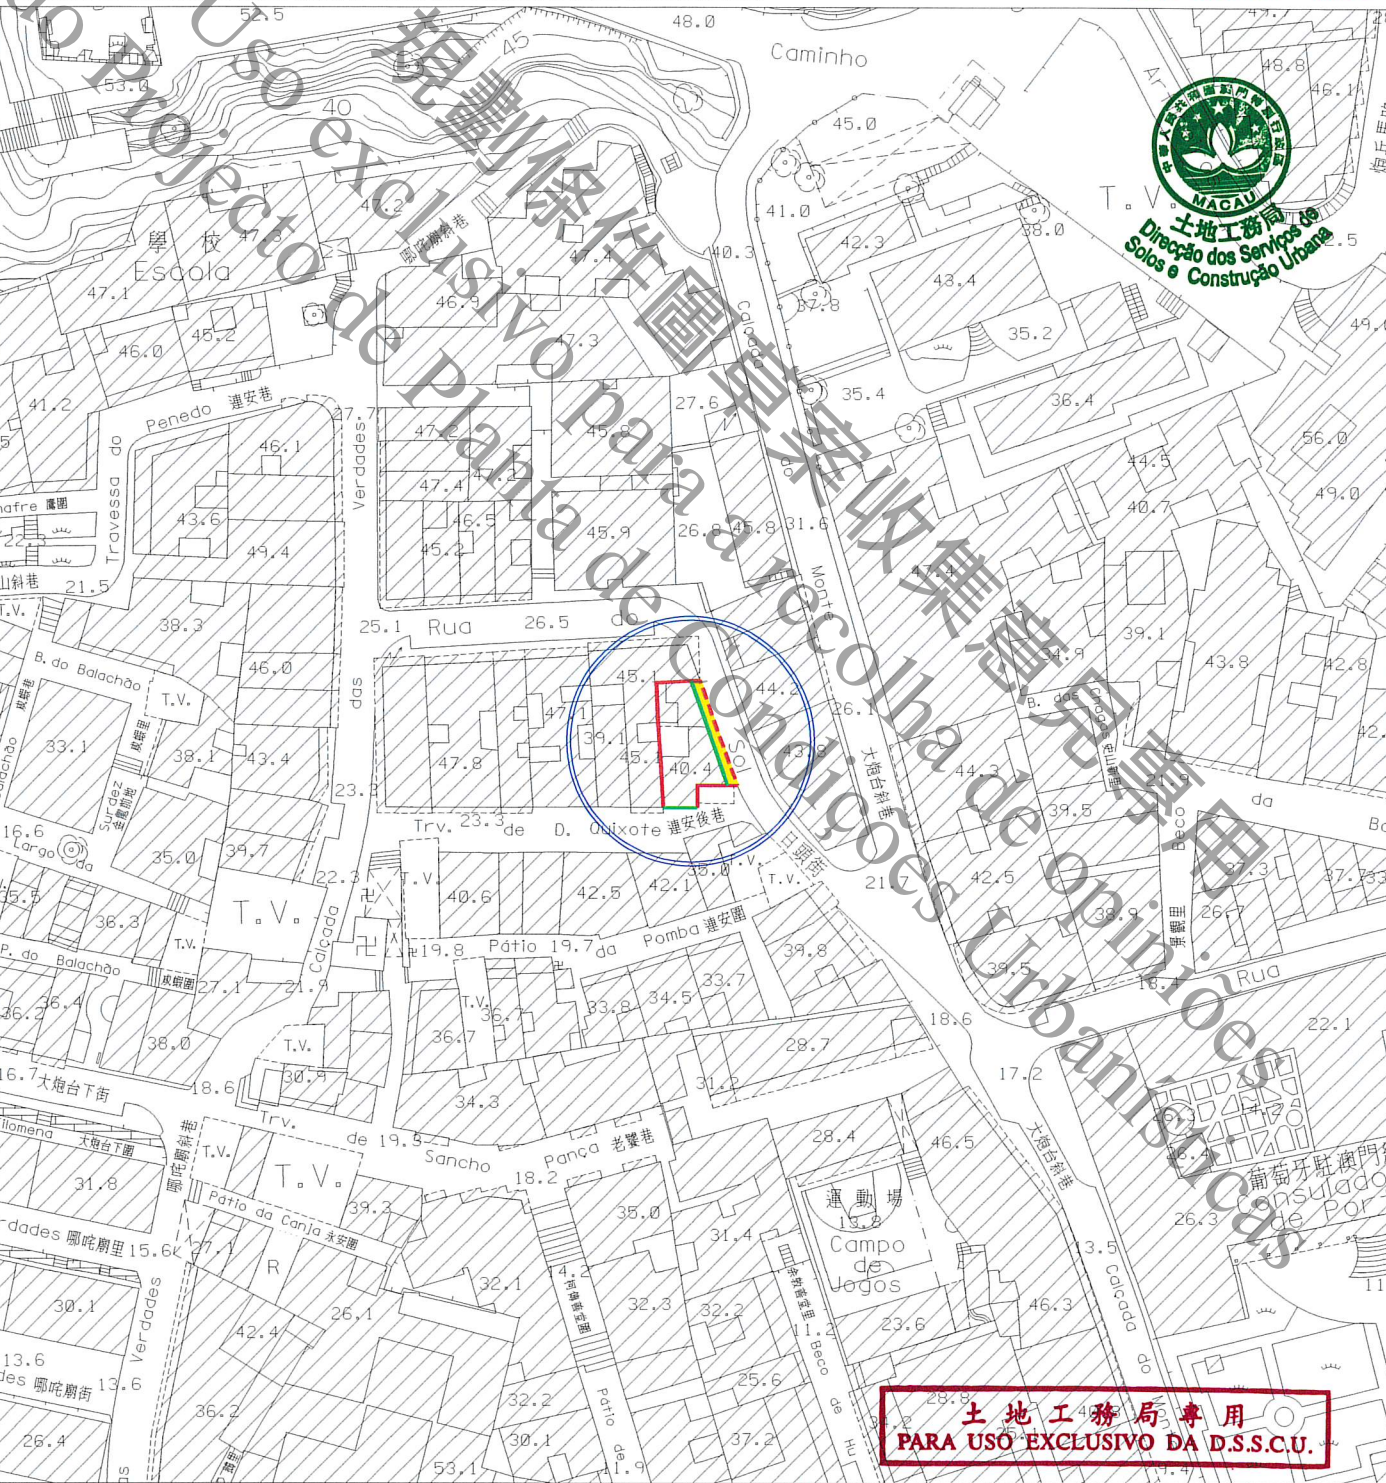

土地工務局專用
PARA USO EXCLUSIVO DA D.S.S.C.U.

圖例:
LEGENDA:

- | | | |
|-----|------|--------------------------|
| —— | 街道準線 | Alinhamento |
| --- | 原有地界 | Limite actual do terreno |
| --- | 將來地界 | Limite futuro do terreno |



區域
ZONA 澳門 Macau

檔案編號
PROCESSO N.º 2010A032

位 置
LOCALIZAÇÃO 日頭街 3A 號

Rua do Sol n.º 3A

土地工務局局長
DIRECTOR DA DSSCU

04 08 2023

土地工務局
DSSCU

未有詳細規劃地區的規劃條件圖
PLANTA DE CONDIÇÕES URBANÍSTICAS
DE
ZONA DO TERRITÓRIO NÃO ABRANGIDA
POR PLANO DE PORMENOR

第 12/2013 號法律
Lei n.º 12/2013

規劃條件 CONDIÇÕES URBANÍSTICAS 2/3

根據 2008 年 4 月 11 日第 83/2008 號行政長官批示，
此地段已歸入東望洋燈塔周邊區域之保護區內
Este terreno insere-se na zona de imediações do Farol da Guia aprovadas por
despacho do Chefe do Executivo n.º 83/2008, de 11 de Abril de 2008

用途：H2 類居住用地/C1 類商業用地/C2 類商業用地/TD1 類旅遊娛樂用地。

Finalidades：Solos de uso habitacional H2/ Solos de uso comercial C1/ Solos de uso comercial C2/

Solos de uso turístico e de diversões TD1.

用以計算樓宇高度、垂直佔用空間和凸出物之街寬見下表：

街名	樓宇高度	垂直佔用空間	凸出物
日頭街	5.6 米	不允許	5.6 米
連安後巷	5.0 米	不允許	5.0 米

Para efeitos de cálculo da altura do edifício, da área em ocupação vertical e da saliência, a largura das vias são as seguintes:

Nome da via	Altura do edifício	A área em ocupação vertical	Saliência
Rua do Sol	5,6 m	Não se admite	5,6 m
Travessa de D. Quixote	5,0 m	Não se admite	5,0 m

樓宇最大許可高度：20.5 米。

Altura máxima permitida do edifício: 20,5m.

除遵守 76 度角線之外，最多只許增建同一垂直面兩層高之縮級樓層。

Para além do cumprimento do plano 76°, admite-se o aumento de dois pisos (no máximo) recuados num só plano vertical.

最大許可地積比率：無限制。

Índice de utilização do solo máximo permitido: Sem restrições.

最大許可覆蓋率：無限制。

Índice de ocupação do solo máximo permitido: Sem restrições.

必須預留位置安裝冷氣機，用以解決冷氣機去水問題（倘在臨街立面上，則須作遮擋裝飾）。

Deverá prever soluções para instalação de aparelhos de ar condicionado por forma a evitar a projecção directa na via pública de água resultante do seu funcionamento (além disso, os aparelhos supramencionados deverão, caso estiverem instalados nas fachadas de edifício, ser cobertos com elementos decorativos).

遵守澳門特別行政區現行之一切建築條例與法規，包括由土地工務局發出之行政指引。

Cumprimento da legislação geral e específica aplicável na RAEM, bem como as restantes normas reguladoras da construção, incluindo as circulares da DSSCU.

圖例：

LEGENDA：



此部分土地用作公共街道用途，應被騰空及歸入國有公產土地。

Parcela de terreno destinada a via pública, devendo para o efeito ser desocupada e integrada no domínio público do Estado.



土地工務局專用
PARA USO EXCLUSIVO DA D.S.S.C.U.

區域 ZONA 澳門 Macau

檔案編號 PROCESSO N.º 2010A032

位置 LOCALIZAÇÃO 日頭街3A號

Rua do Sol nº 3A

土地工務局局長
DIRECTOR DA DSSCU


04 08 2023

土地工務局
DSSCU

未有詳細規劃地區的規劃條件圖
PLANTA DE CONDIÇÕES URBANÍSTICAS
DE
ZONA DO TERRITÓRIO NÃO ABRANGIDA
POR PLANO DE PORMENOR

第12/2013號法律
Lei n.º 12/2013

規劃條件 CONDIÇÕES URBANÍSTICAS 3/3

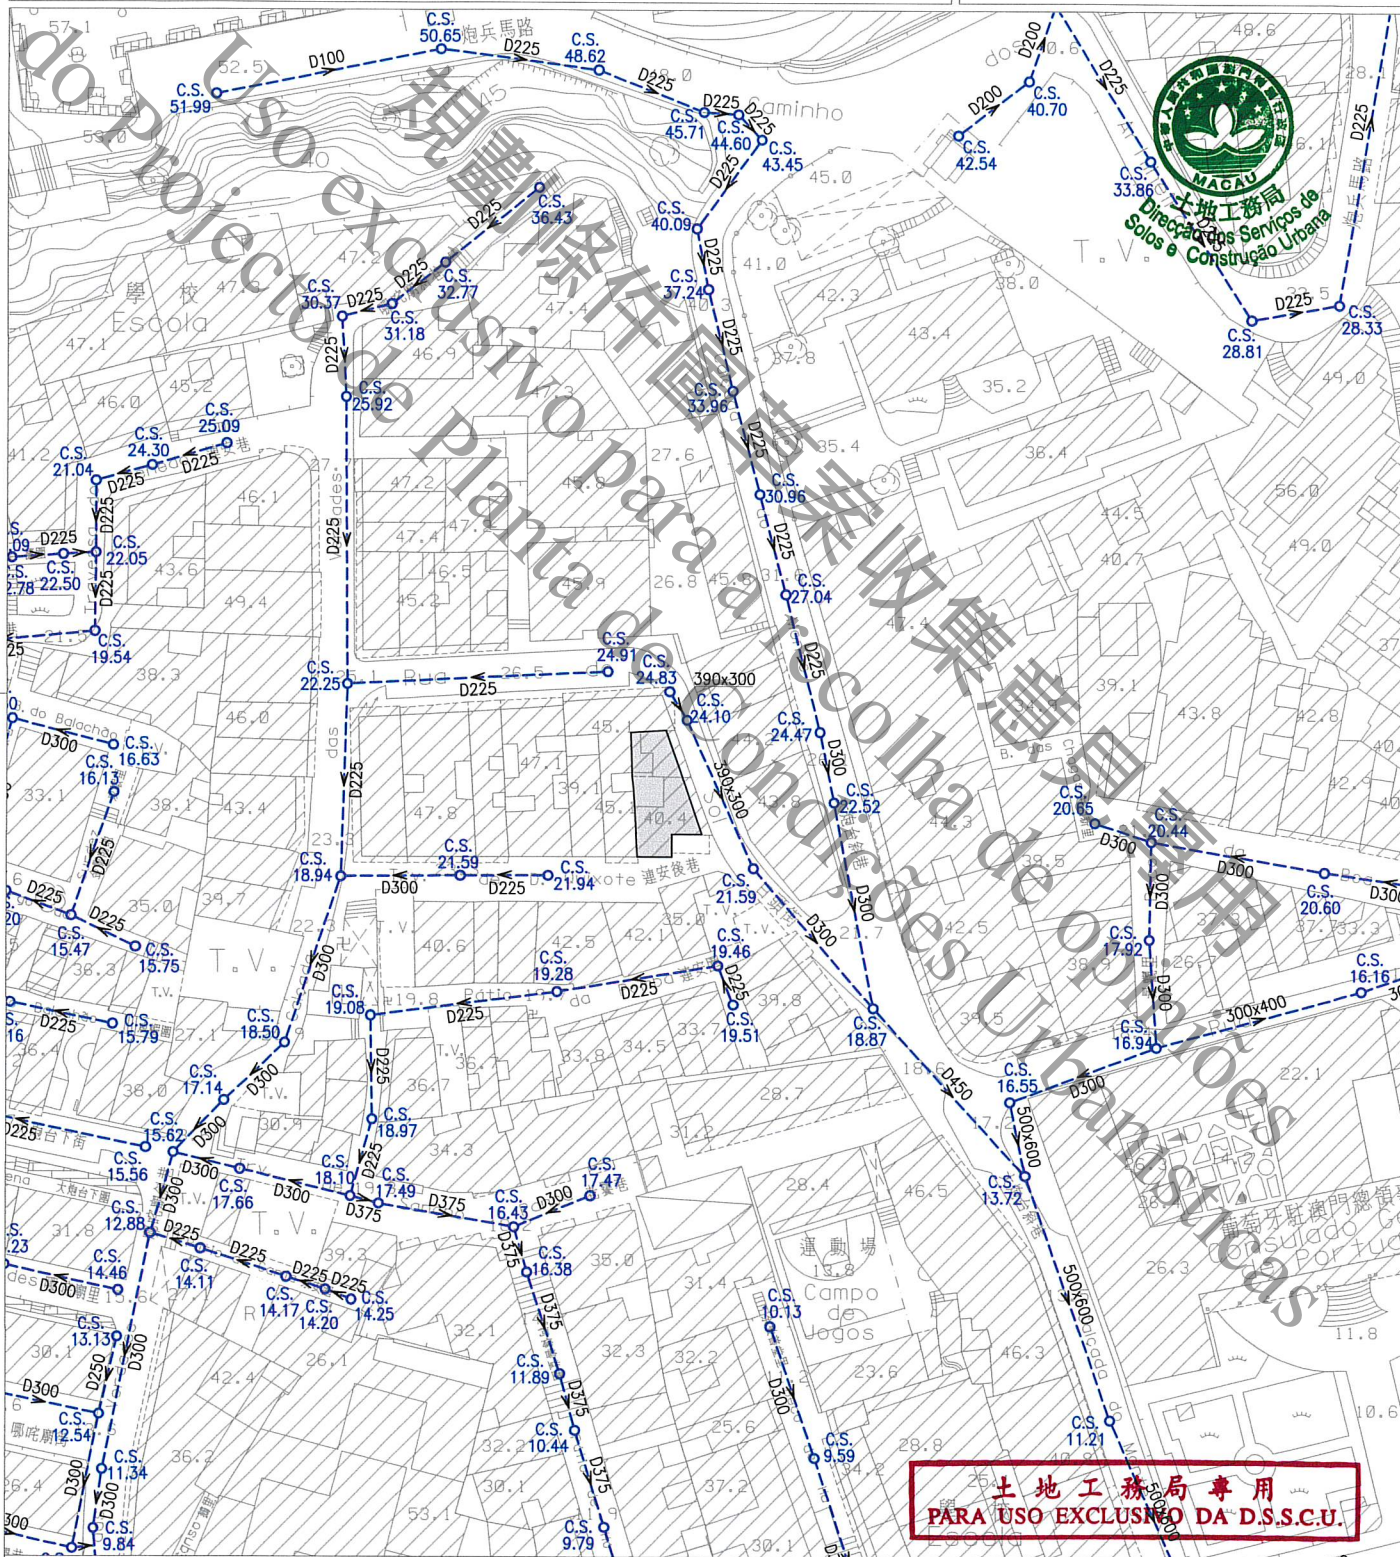

註：發出之記錄圖僅供參考，申請者應作實地核實。

Nota: O cadastro emitido é só para referência, o requerente tem responsabilidade de verificar no local.

比例
Escala: 1 : 1000

圖 例	雨水溝、涵箱 CALEIRA, BOX CULVERT	合流下水道 COLECTOR UNITÁRIO	雨水放流管 EMISSARIO PLUVIAL	泵房 ESTAÇÃO ELEVATÓRIA
	家庭下水道 COLECTOR DOMÉSTICO	抽升導管 CONDUTA ELEVATÓRIA	漩渦井 CÂMARA DE VÓRTICE	沙井 CAIXA DE VISITA
	雨水下水道 COLECTOR PLUVIAL	放流管 EMISSARIO	分流井 CÂMARA DE DESCARREGADOR	C.S. 沙井底標高 COTA DA SOLEIRA