區域 ZONA 澳門 Macau　建議書編號 PROPOSTA N.° 0496/DPU/2026　檔案編號 PROCESSO N.° 2015A024

位置 LOCALIZAÇÃO 連勝街2C號

Rua de Coelho do Amaral nº 2C

土地工務局副局長
SUBDIRECTOR DA DSSCU

07 09 2026

規劃條件 CONDIÇÕES URBANÍSTICAS 1/4

土地工務局
DSSCU


未有詳細規劃地區的規劃條件圖
PLANTA DE CONDIÇÕES URBANÍSTICAS DE ZONA DO TERRITÓRIO NÃO ABRANGIDA POR PLANO DE PORMENOR

第12/2013號法律
Lei n.º12/2013

草案
PROJECTO

本規劃條件圖並不賦予持有人對該地段之任何權利
A presente planta de condições urbanísticas não confere ao seu portador qualquer direito sobre o terreno

比例 ESCALA 1:1000

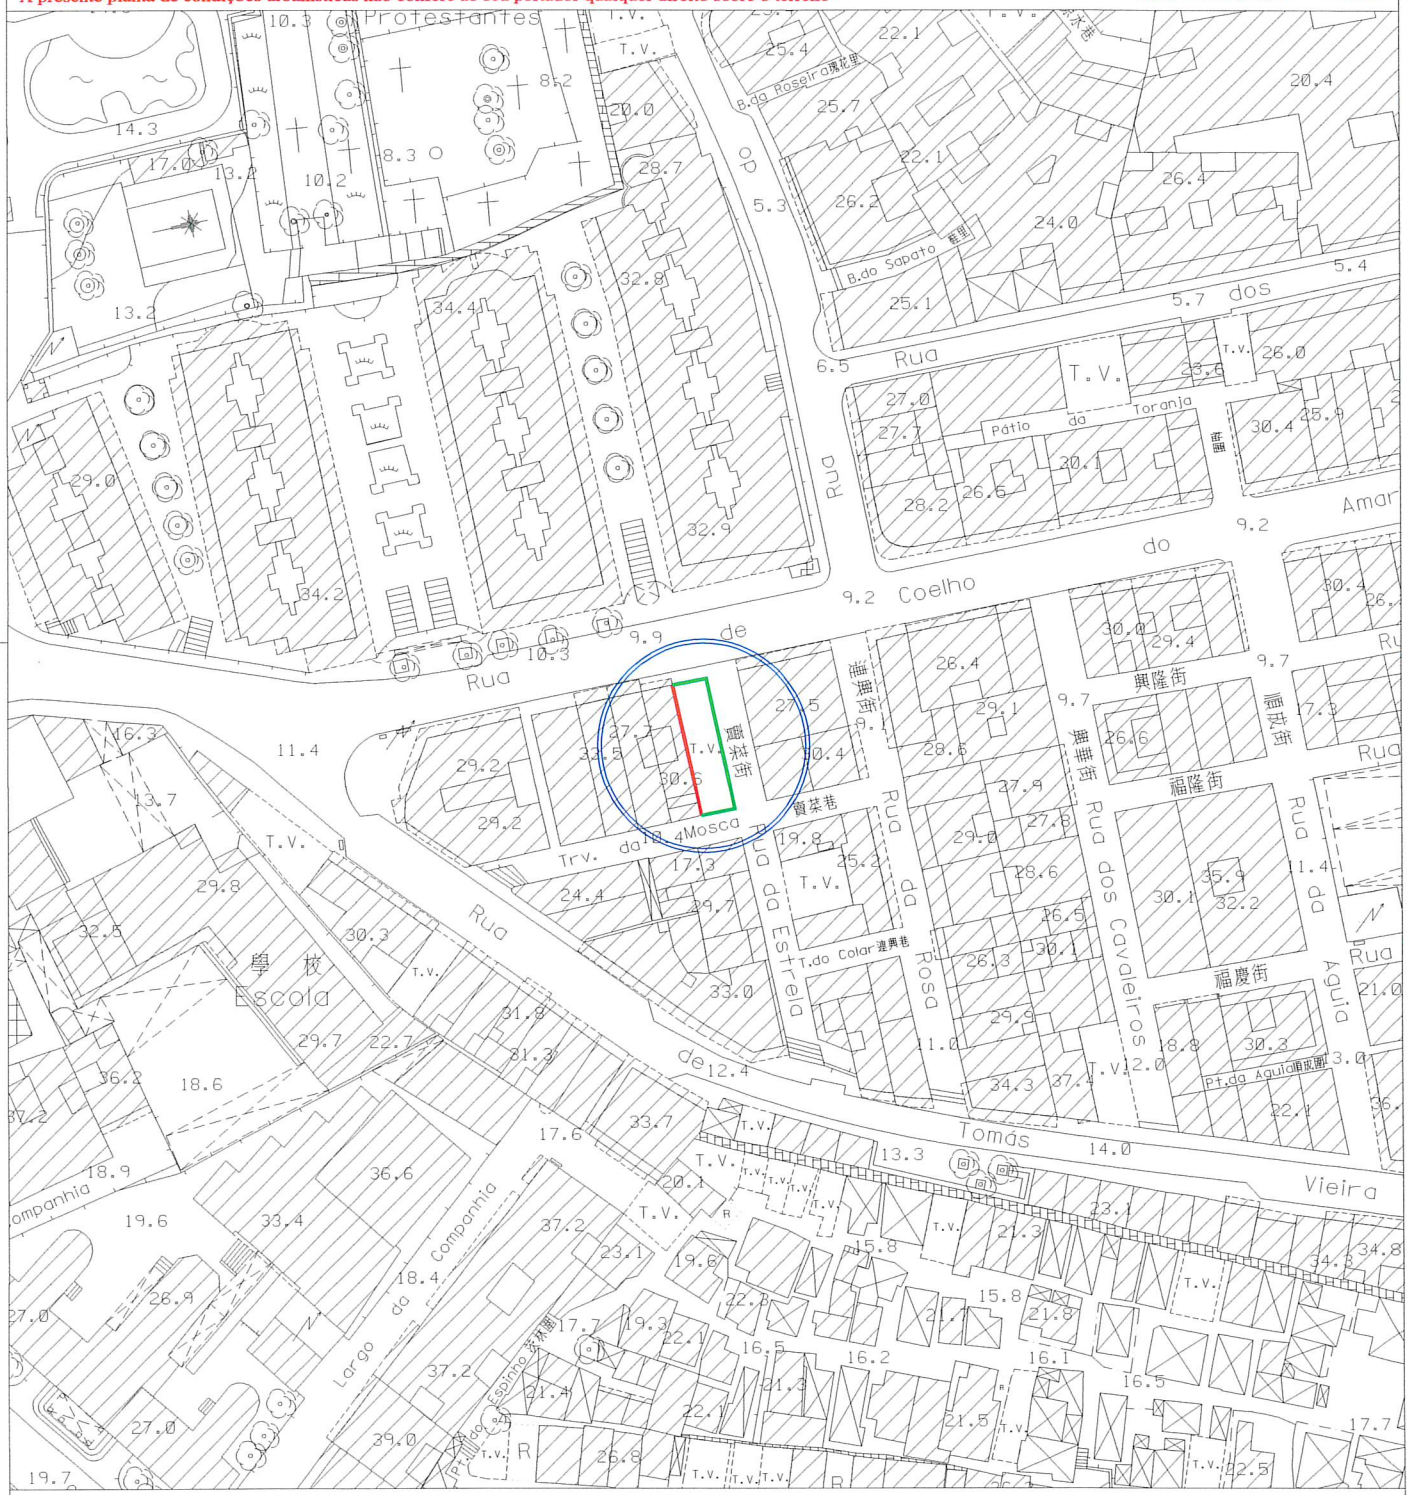

圖例：
LEGENDA：

街道準線 Alinhamento

將來地界 Limite futuro do terreno

N

區域 ZONA 澳門 Macau　建議書編號 PROPOSTA N.° 0496/DPU/2026　檔案編號 PROCESSO N.° 2015A024

位置 LOCALIZAÇÃO 連勝街 2C 號

Rua de Coelho do Amaral nº 2C

土地工務局副局長
SUBDIRECTOR DA DSSCU

07/09/2026

規劃條件 CONDIÇÕES URBANÍSTICAS 2/4

土地工務局
DSSCU

未有詳細規劃地區的規劃條件圖
PLANTA DE CONDIÇÕES URBANÍSTICAS DE ZONA DO TERRITÓRIO NÃO ABRANGIDA POR PLANO DE PORMENOR

第 12/2013 號法律
Lei n.° 12/2013

草案
PROJECTO

此地段或建築物受第 11/2013 號法律《文化遺產保護法》規範
Este terreno ou edifício está sujeito ao disposto na Lei nº 11/2013 《Lei de Salvaguarda do Património Cultural》.

用途：H2 類居住用地/ C1 類商業用地/ C2 類商業用地/ TD1 類旅遊娛樂用地。
Finalidades : Solos de uso habitacional H2/ Solos de uso comercial C1/ Solos de uso comercial C2/ Solos de uso turístico e de diversões TD1.

用以計算樓宇高度、垂直佔用空間和凸出物之街寬見下表：

街名	樓宇高度	垂直佔用空間	凸出物
連勝街	11.9 米	11.9 米	11.9 米
賣菜街	4.4 米	不允許	4.4 米
賣菜巷	4.0 米	不允許	4.0 米

Para efeitos de cálculo da altura do edifício, da área em ocupação vertical e da saliência, a largura das vias são as seguintes:

Nome da via	Altura do edifício	A área em ocupação vertical	Saliência
Rua de Coelho do Amaral	11,9 m	11,9 m	11,9 m
Rua da Estrela	4,4 m	Não se admite	4,4 m
Travessa da Mosca	4,0 m	Não se admite	4,0 m

樓宇最大許可高度：20.5 米。
Altura máxima permitida do edifício: 20,5 m.

最大許可地積比率：無限制。
Índice de utilização do solo máximo permitido: Sem restrições.

最大許可覆蓋率：無限制。
Índice de ocupação do solo máximo permitido: Sem restrições.

於建築物外牆安裝冷氣機應預留方案以收集產生的水並防止滴水到公共道路上；如安裝在臨街立面上，應作遮擋。
A instalação de aparelhos de ar-condicionado nas paredes exteriores das edificações deve prever soluções para captar a água produzida e impedir o gotejamento na via pública, devendo ser cobertos se forem instalados nas fachadas confinantes com a via.

遵守澳門特別行政區現行之一切建築條例與法規，包括由土地工務局發出之行政指引。
Cumprimento da legislação geral e específica aplicável na RAEM, bem como as restantes normas reguladoras da construção, incluindo as circulares da DSSCU.

區域 ZONA 澳門 Macau | 建議書編號 PROPOSTA N.° 0496/DPU/2026 | 檔案編號 PROCESSO N.° 2015A024

位置 LOCALIZAÇÃO 連勝街2C號

Rua de Coelho do Amaral nº 2C

土地工務局副局長
SUBDIRECTOR DA DSSCU

07 09 2026

規劃條件 CONDIÇÕES URBANÍSTICAS 3/4

土地工務局
D S S C U

未有詳細規劃地區的規劃條件圖
PLANTA DE CONDIÇÕES URBANÍSTICAS DE ZONA DO TERRITÓRIO NÃO ABRANGIDA POR PLANO DE PORMENOR

第12/2013號法律
Lei n.°12/2013

草案
PROJECTO

由文化局訂定之建築條件：
（文化局代局長於2026年8月7日簽署之第1085/IC-DEPROJ/OFI/2026號公函）。
CONDICIONAMENTOS URBANÍSTICOS DEFINIDOS PELO INSTITUTO CULTURAL :
(Ofício n.° 1085/IC-DEPROJ/OFI/2026 assinado pelo Presidente Substº do Instituto Cultural em 7 de Agosto de 2026.)

- 樓宇最大許可高度：20.5米；
  Altura máxima permitida do edifício: 20,5m;

- 遵守76度角線。
  Aplicação do ângulo de 76°.

區域 ZONA 澳門 Macau　建議書編號 PROPOSTA N.° 0496/DPU/2026　檔案編號 PROCESSO N.° 2015A024

位置 LOCALIZAÇÃO 連勝街2C號

Rua de Coelho do Amaral nº 2C

土地工務局副局長
SUBDIRECTOR DA DSSCU　07 09 2026


規劃條件 CONDIÇÕES URBANÍSTICAS 4/4

土地工務局
DSSCU

未有詳細規劃地區的規劃條件圖
PLANTA DE CONDIÇÕES URBANÍSTICAS DE ZONA DO TERRITÓRIO NÃO ABRANGIDA POR PLANO DE PORMENOR

第12/2013號法律
Lei n.°12/2013

草案
PROJECTO

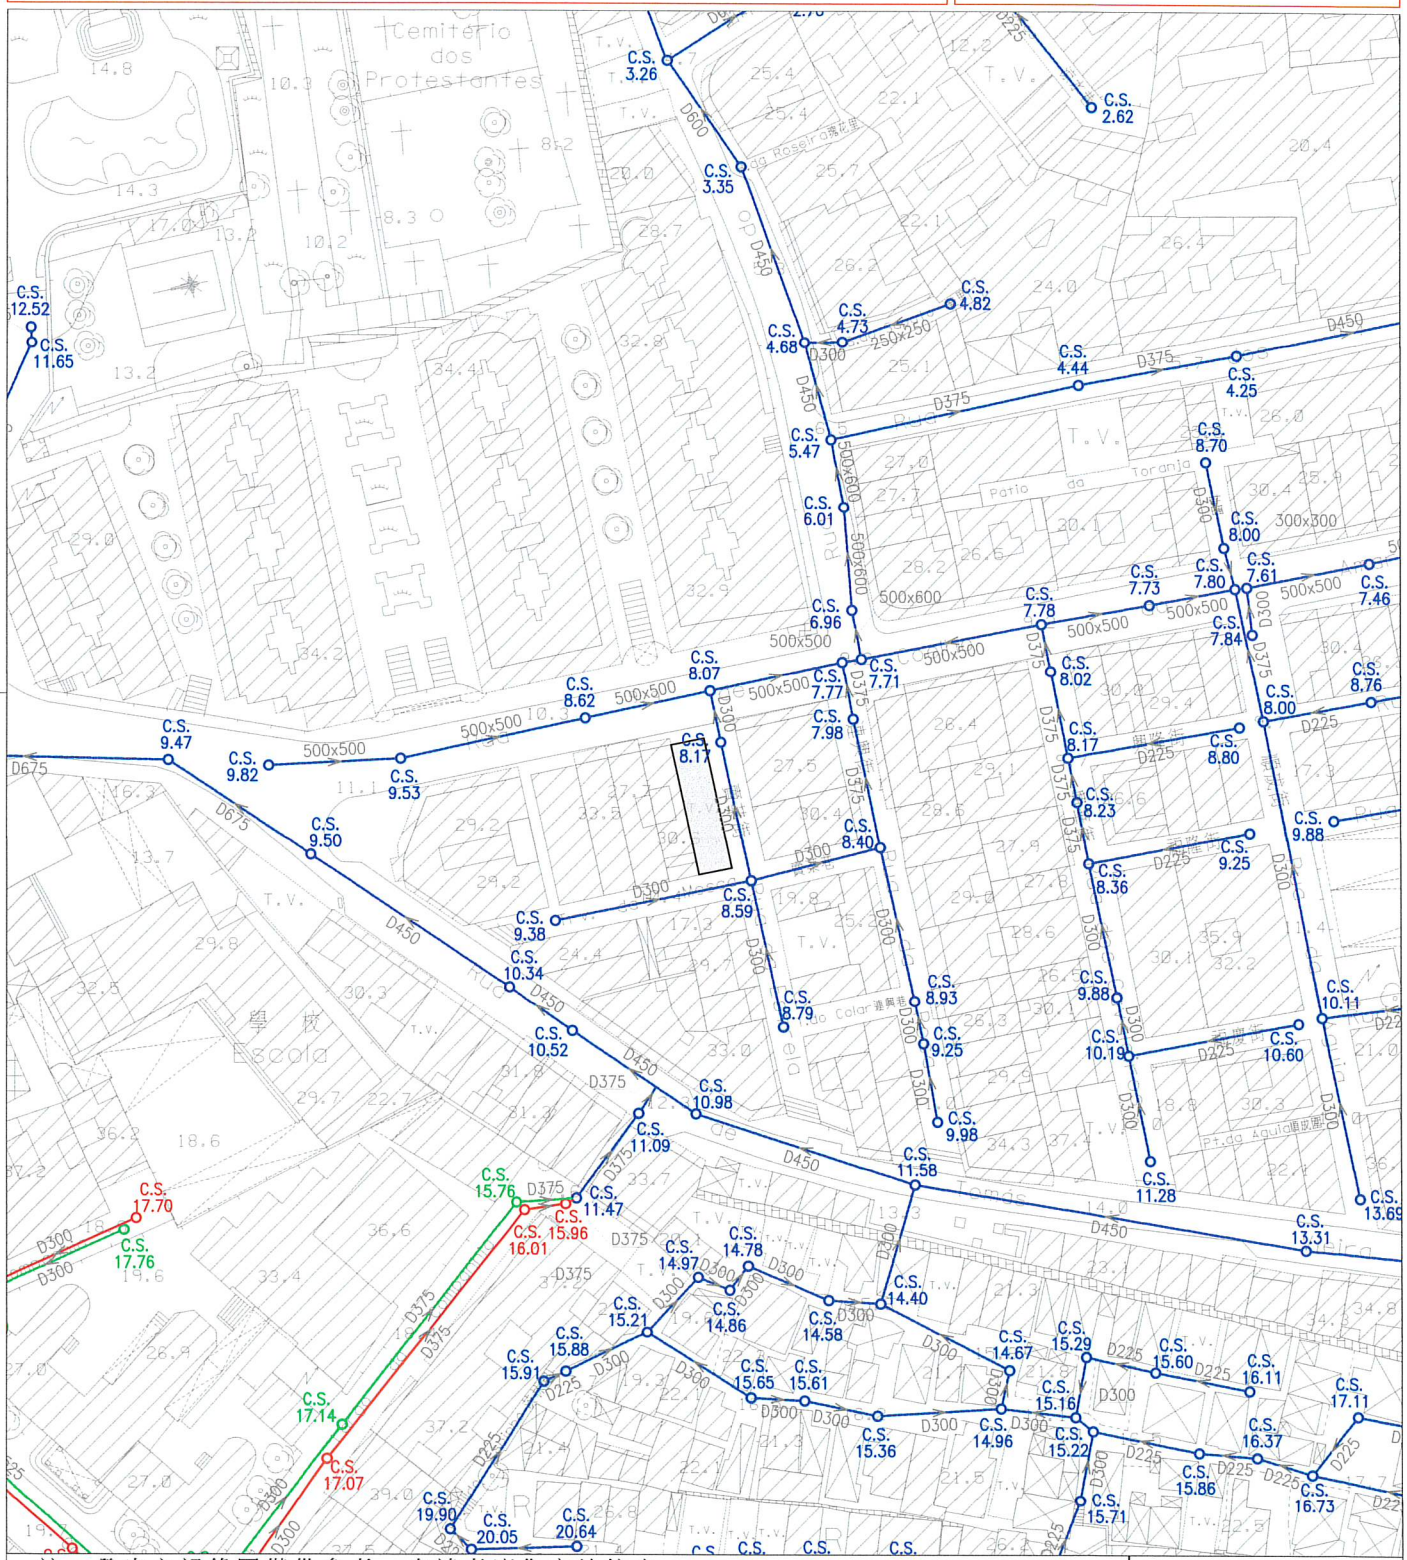

註：發出之記錄圖僅供參考，申請者應作實地核實。
Nota: O cadastro emitido é só para referência, o requerente tem responsabilidade de verificar no local.

比例 Escala : 1:1000

圖例

雨水溝、涵箱 CALEIRA, BOX CULVERT	合流下水道 COLECTOR UNITÁRIO	雨水放流管 EMISSARIO PLUVIAL	泵房 ESTAÇÃO ELEVATÓRIA
家庭下水道 COLECTOR DOMÉSTICO	抽升導管 CONDUTA ELEVATÓRIA	漩渦井 CÂMARA DE VÓRTICE	沙井 CAIXA DE VISITA
雨水下水道 COLECTOR PLUVIAL	放流管 EMISSARIO	分流井 CÂMARA DE DESCARREGADOR	C.S. 沙井底標高 COTA DA SOLEIRA

PC1600_DPUDEP\D:\ALIN\Jessica\2026\2015A024.DWG

NIC/MLM